



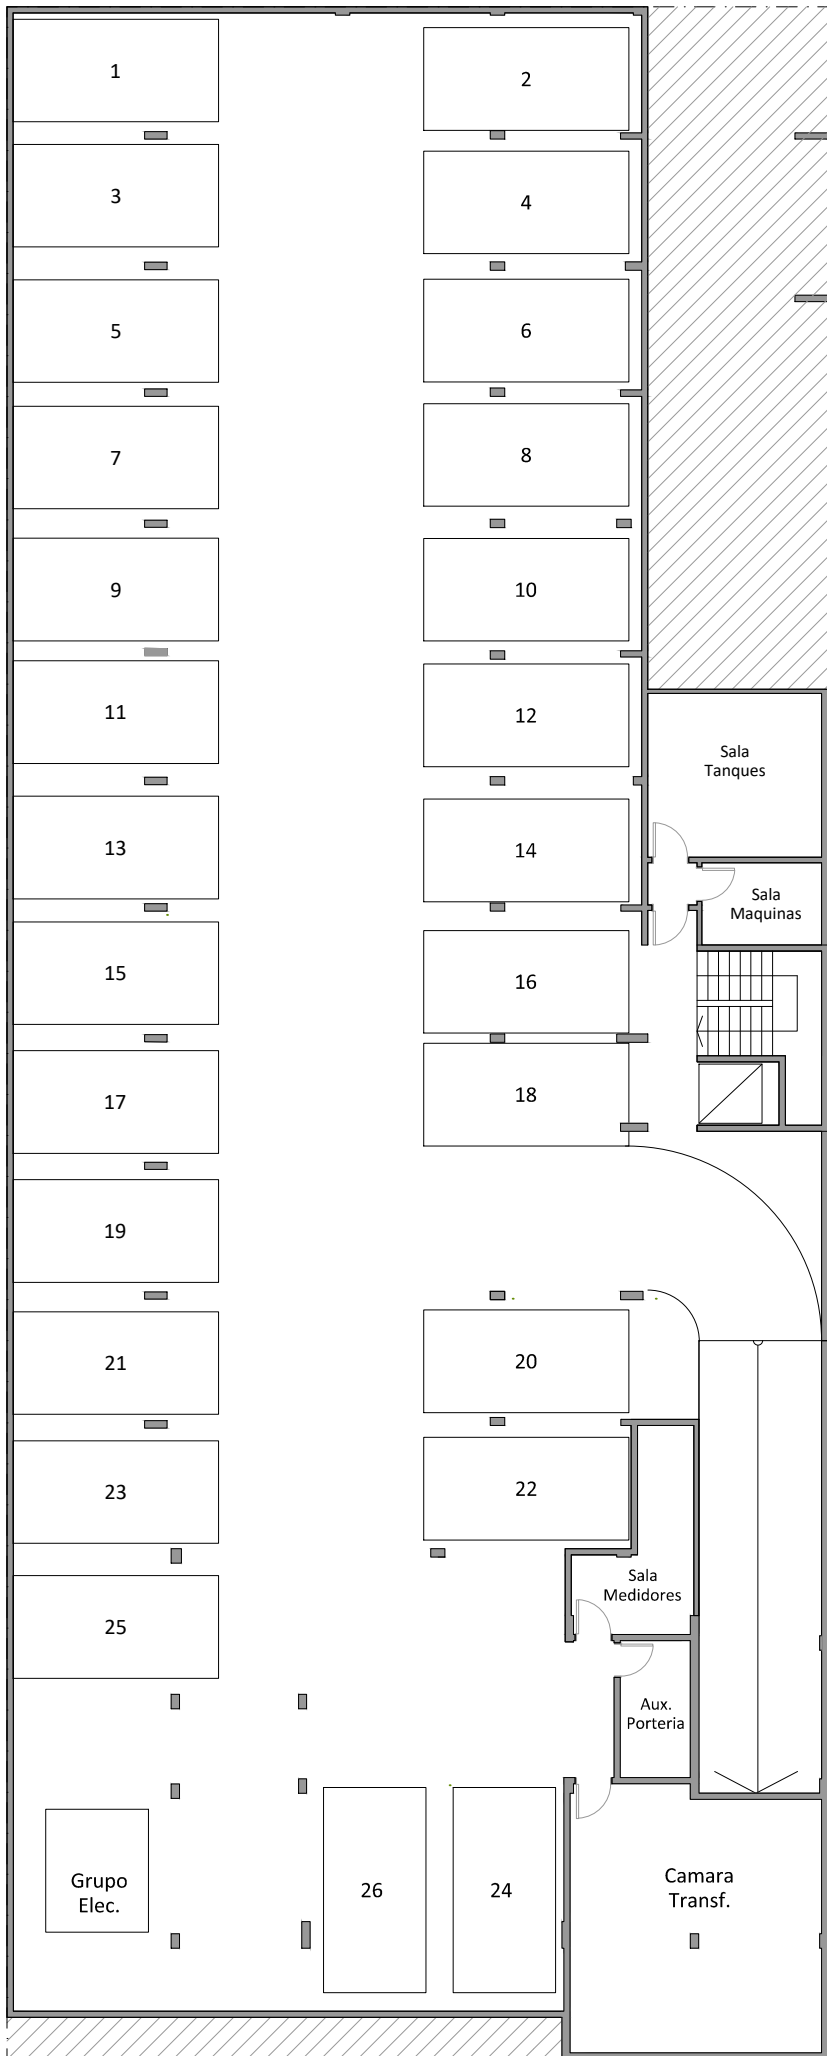


SUBSUELO
9 de Julio 484

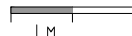

IMPORTANTE: LOS METROS AQUÍ
ENUNCIADOS SON APROXIMADOS, LOS
DEFINITIVOS SURGIRÁN DEL RESPECTIVO
PLANO DE SUBDIVISIÓN.



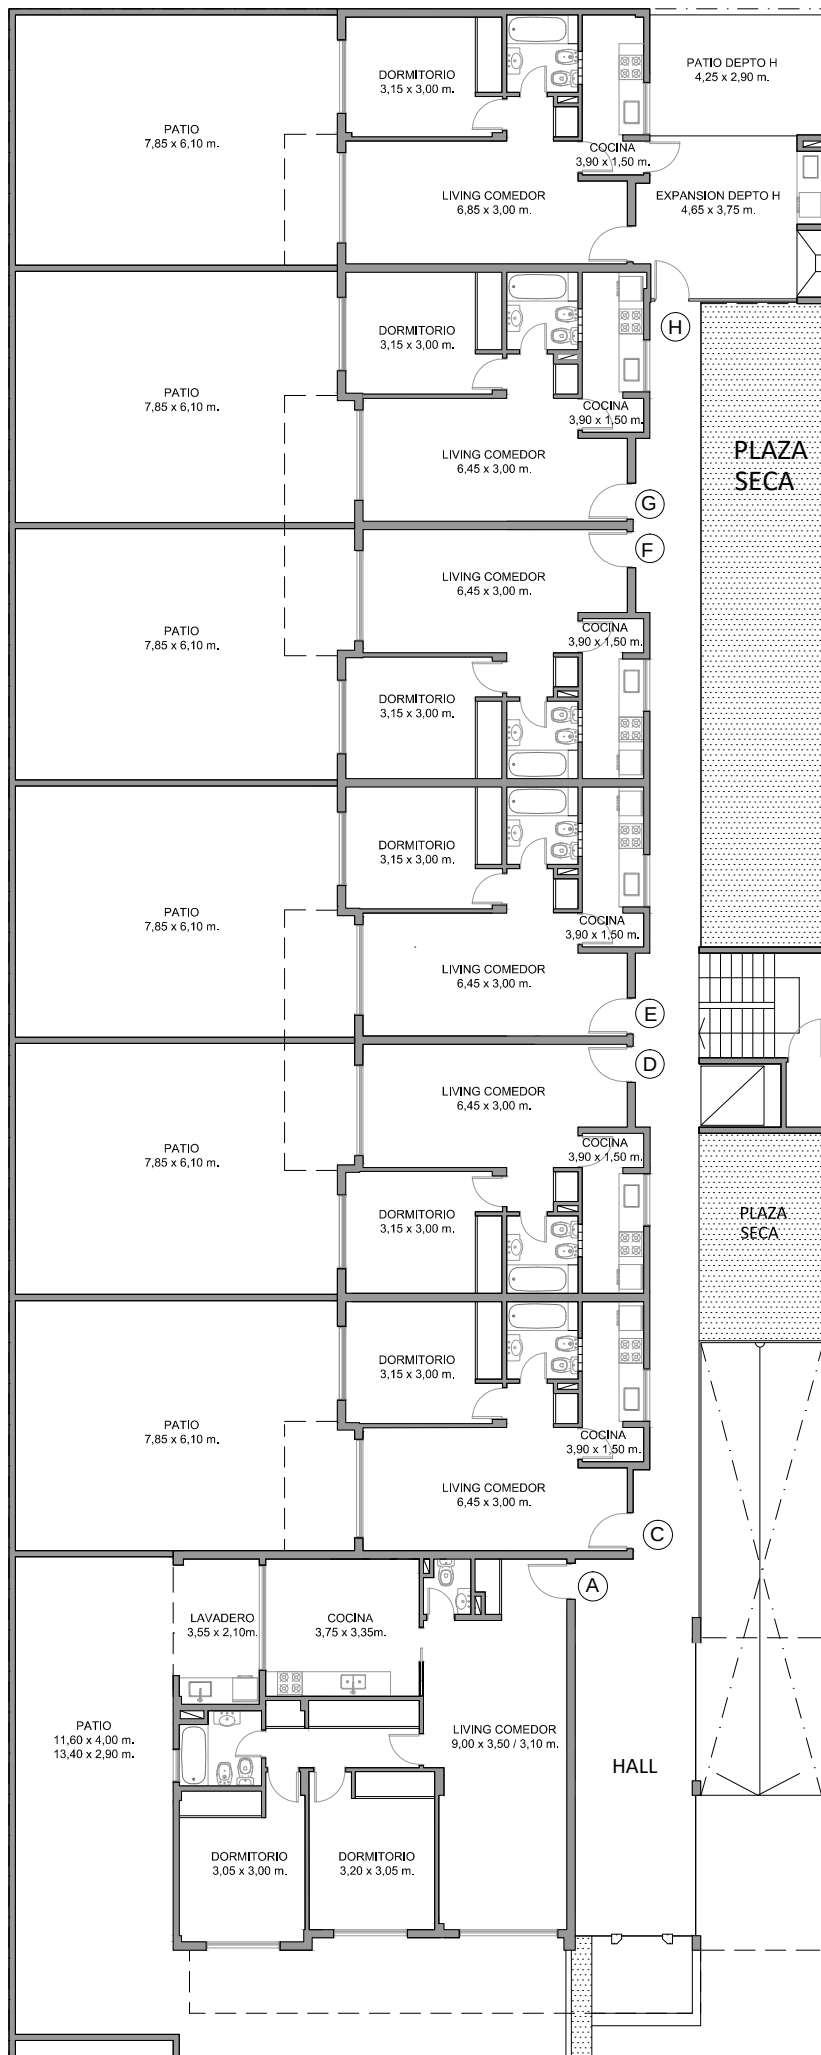


PLANTA BAJA 9 de Julio 484



IMPORTANTE: LOS METROS AQUÍ
ENUNCIADOS SON APROXIMADOS. LOS
DEFINITIVOS SURGIRÁN DEL RESPECTIVO
PLANO DE SUBDIVISIÓN.


1 M

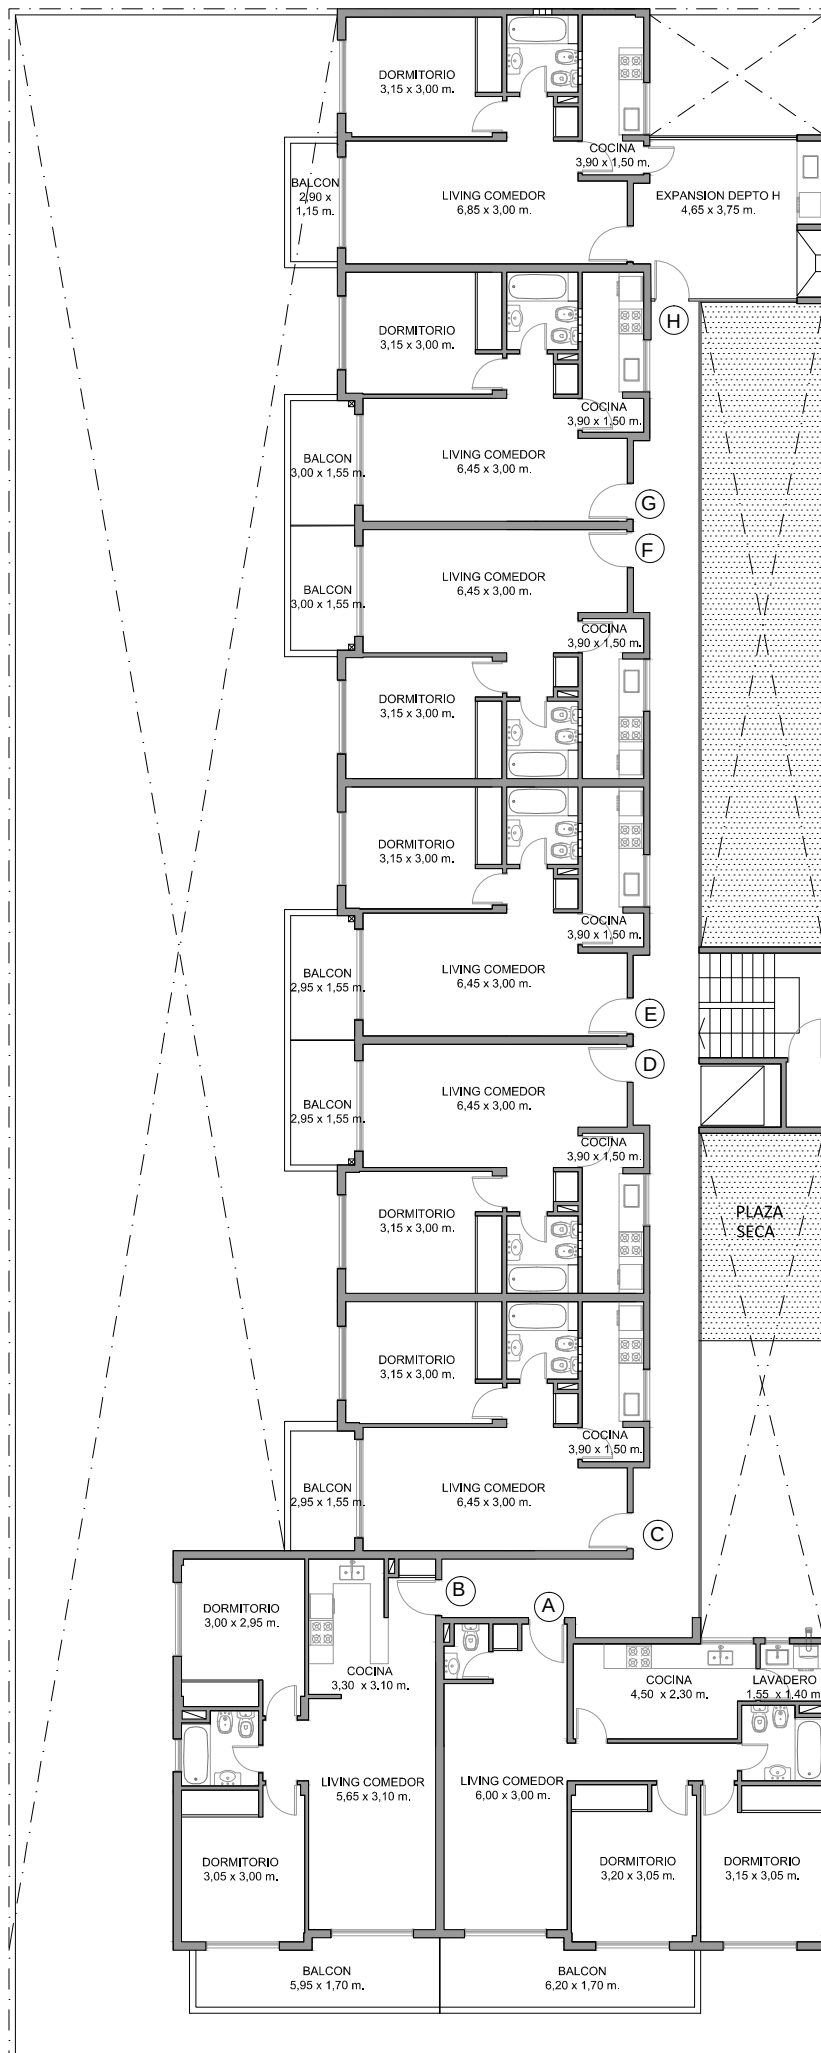


PLANTA TIPO 1° a 2°
9 de Julio 484



IMPORTANTE: LOS METROS AQUÍ
ENUNCIADOS SON APROXIMADOS. LOS
DEFINITIVOS SURGIRÁN DEL RESPECTIVO
PLANO DE SUBDIVISIÓN.

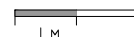

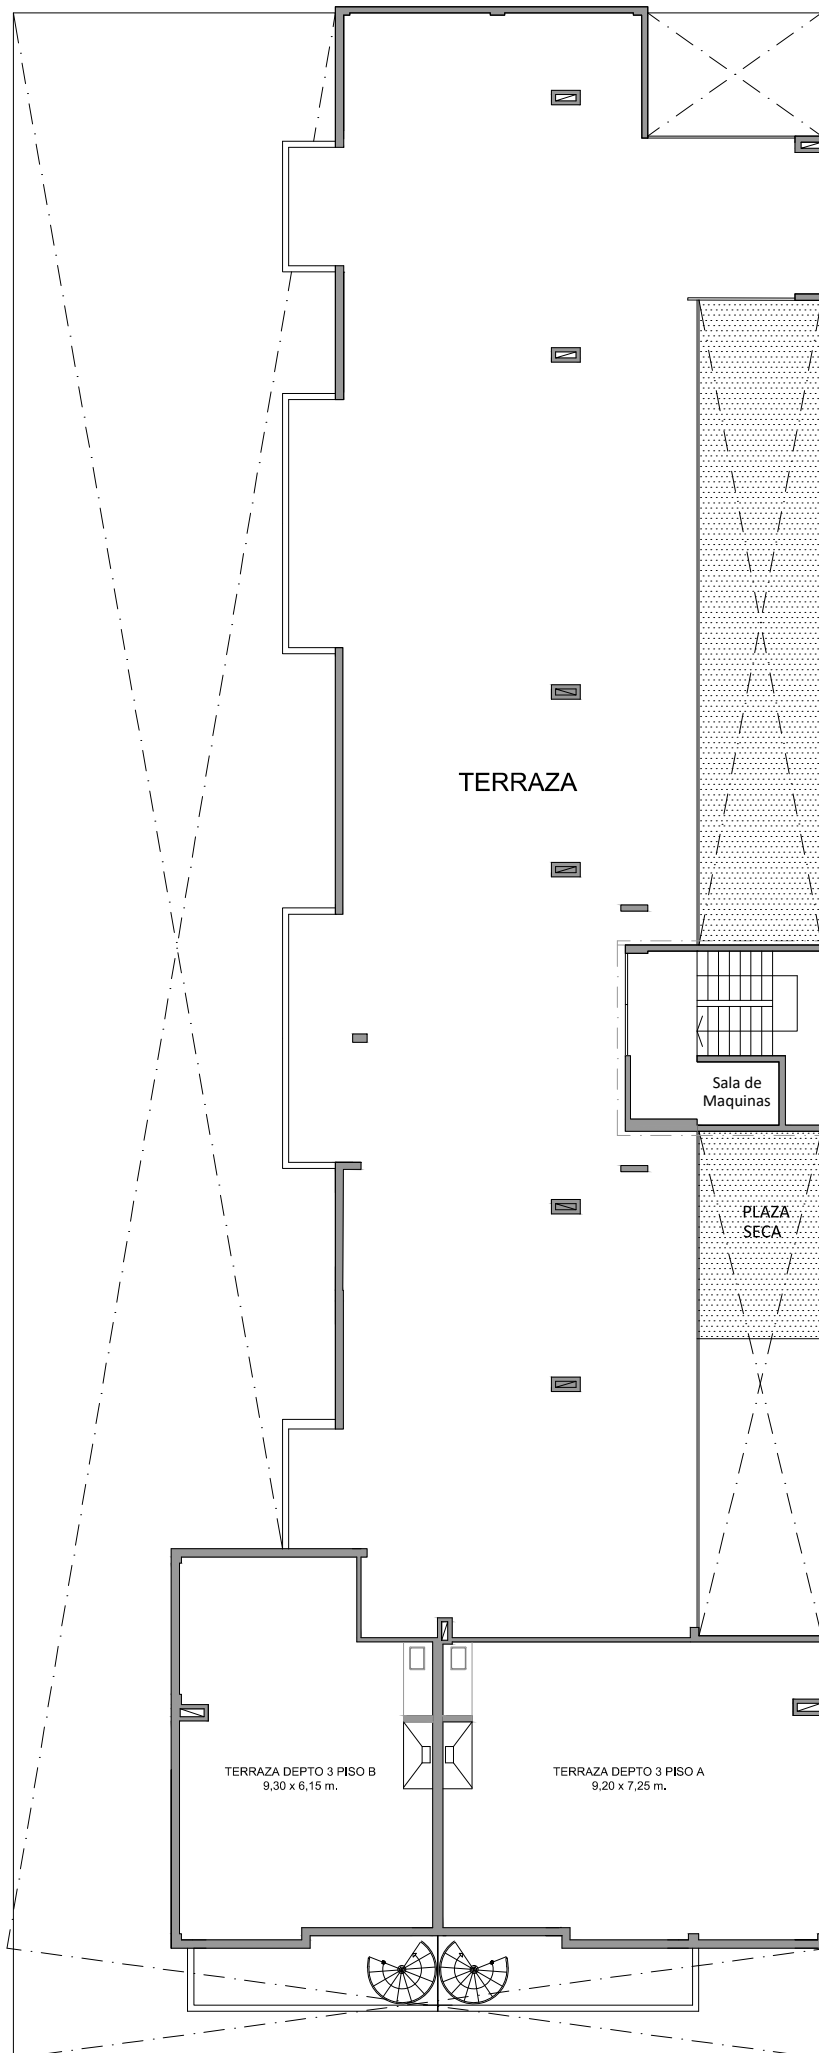

PLANTA TERRAZAS
9 de Julio 484



IMPORTANTE: LOS METROS AQUÍ
ENUNCIADOS SON APROXIMADOS, LOS
DEFINITIVOS SURGIRÁN DEL RESPECTIVO
PLANO DE SUBDIVISIÓN.

