






MACONDA XX

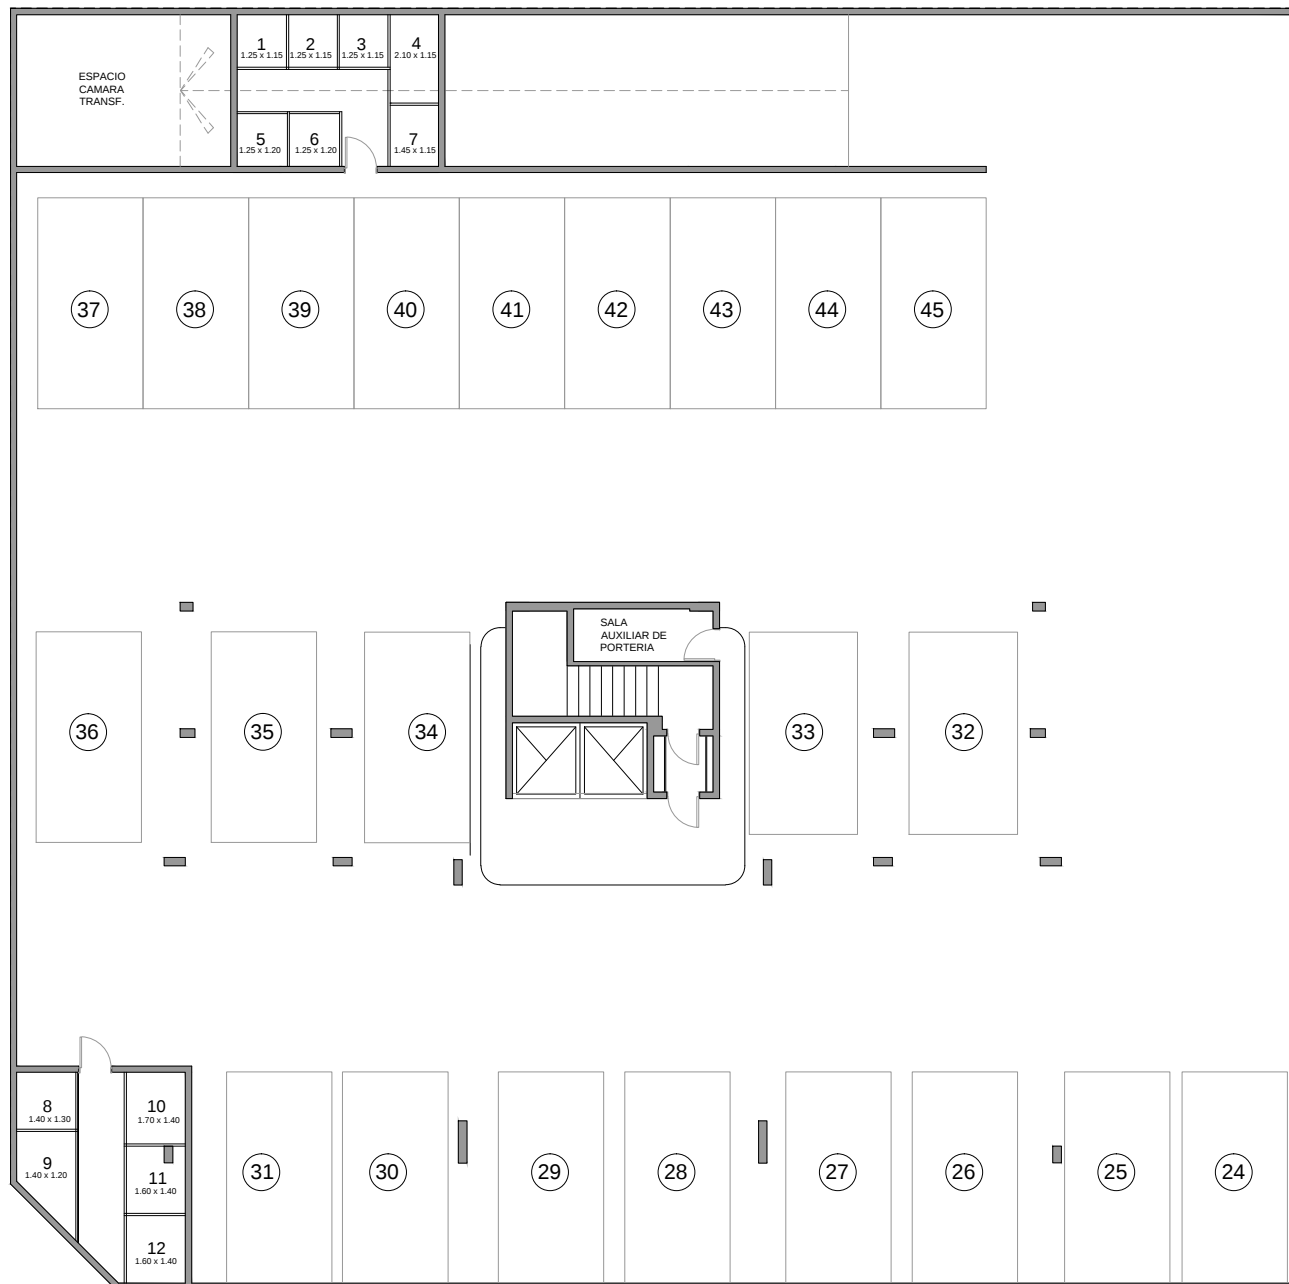

IMPORTANTE: LOS METROS AQUÍ ENUNCIADOS SON APROXIMADOS, LOS DEFINITIVOS SURGIRÁN DEL RESPECTIVO PLANO DE SUBDIVISIÓN.

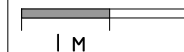


SUBSUELO

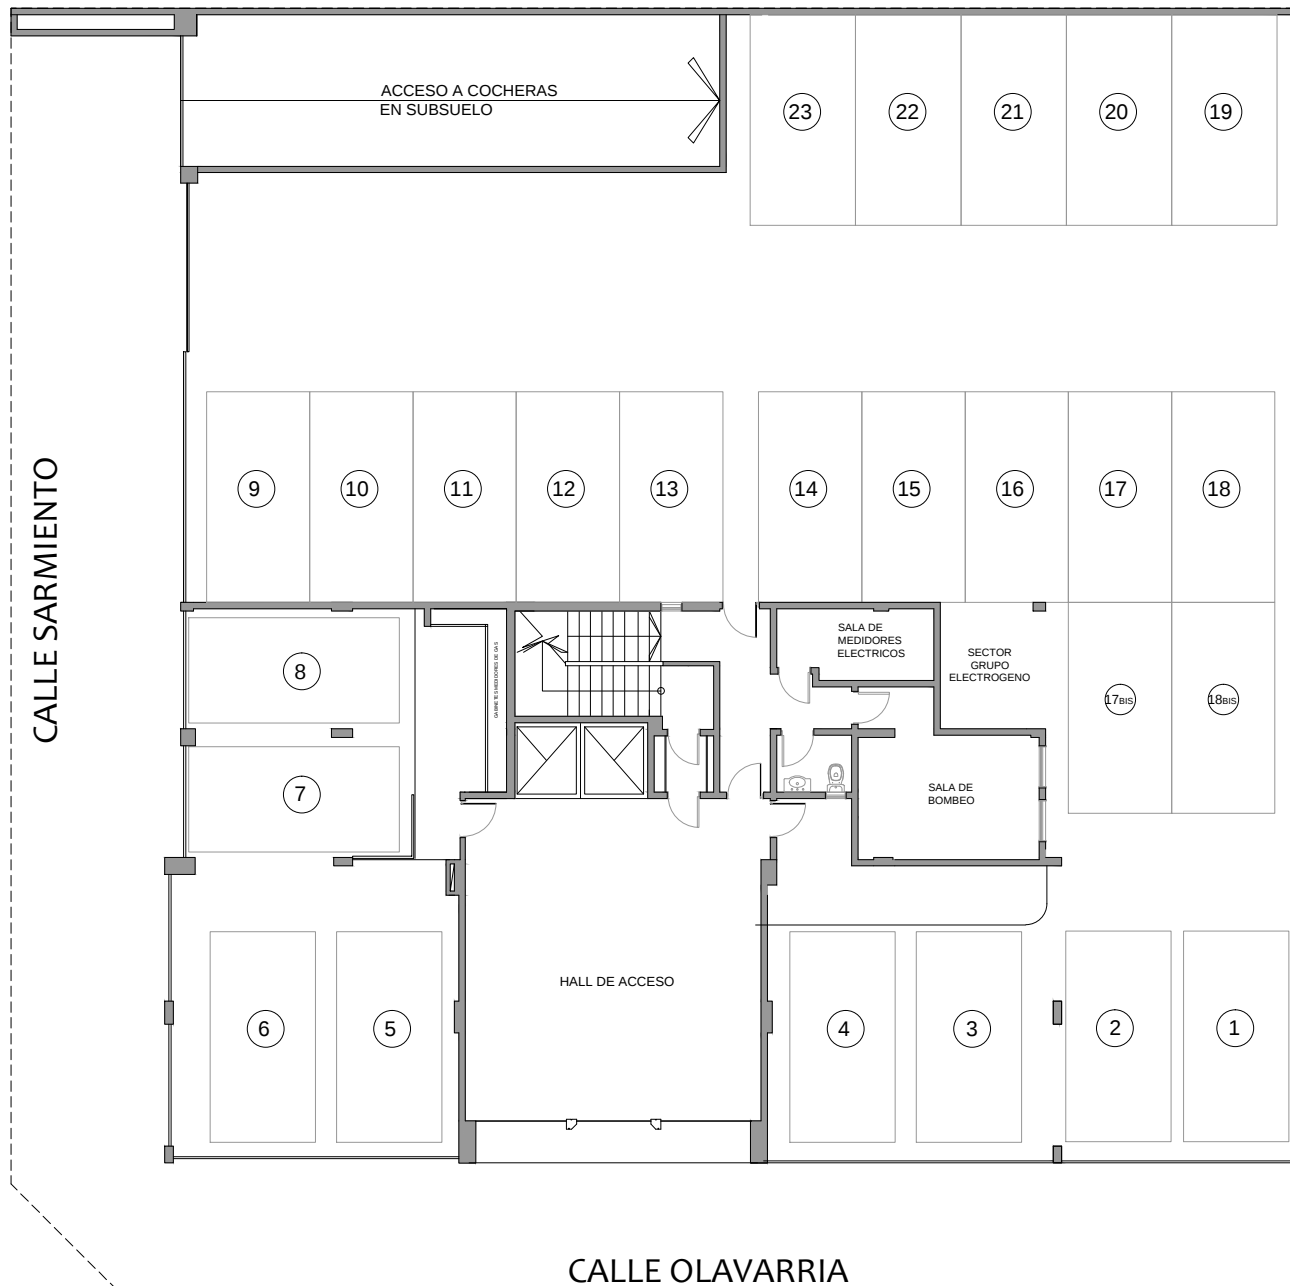


MACONDA XX



IMPORTANTE: LOS METROS AQUÍ
ENUNCIADOS SON APROXIMADOS, LOS
DEFINITIVOS SURGIRÁN DEL RESPECTIVO
PLANO DE SUBDIVISIÓN.

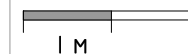

PLANTA BAJA

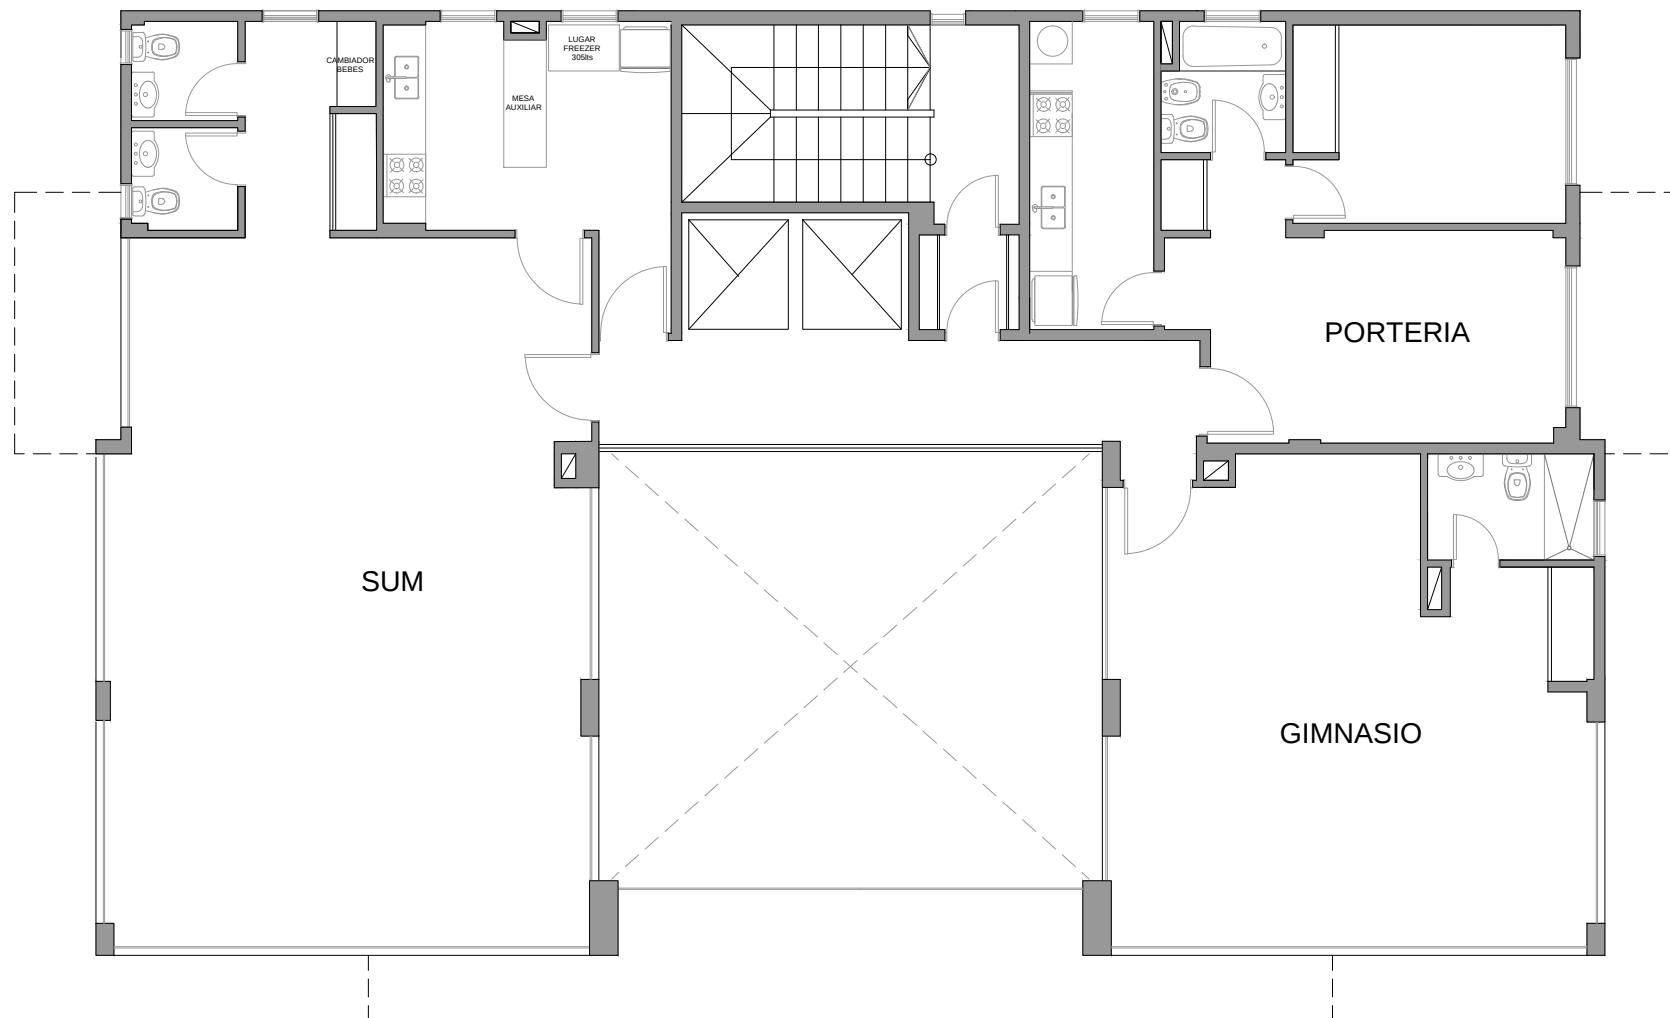

MACONDA XX


PLANTA 1°



IMPORTANTE: LOS METROS AQUÍ
ENUNCIADOS SON APROXIMADOS, LOS
DEFINITIVOS SURGIRÁN DEL RESPECTIVO
PLANO DE SUBDIVISIÓN.



2 AMBIENTES
Cub: 48.5m²
Balcon: 5m²

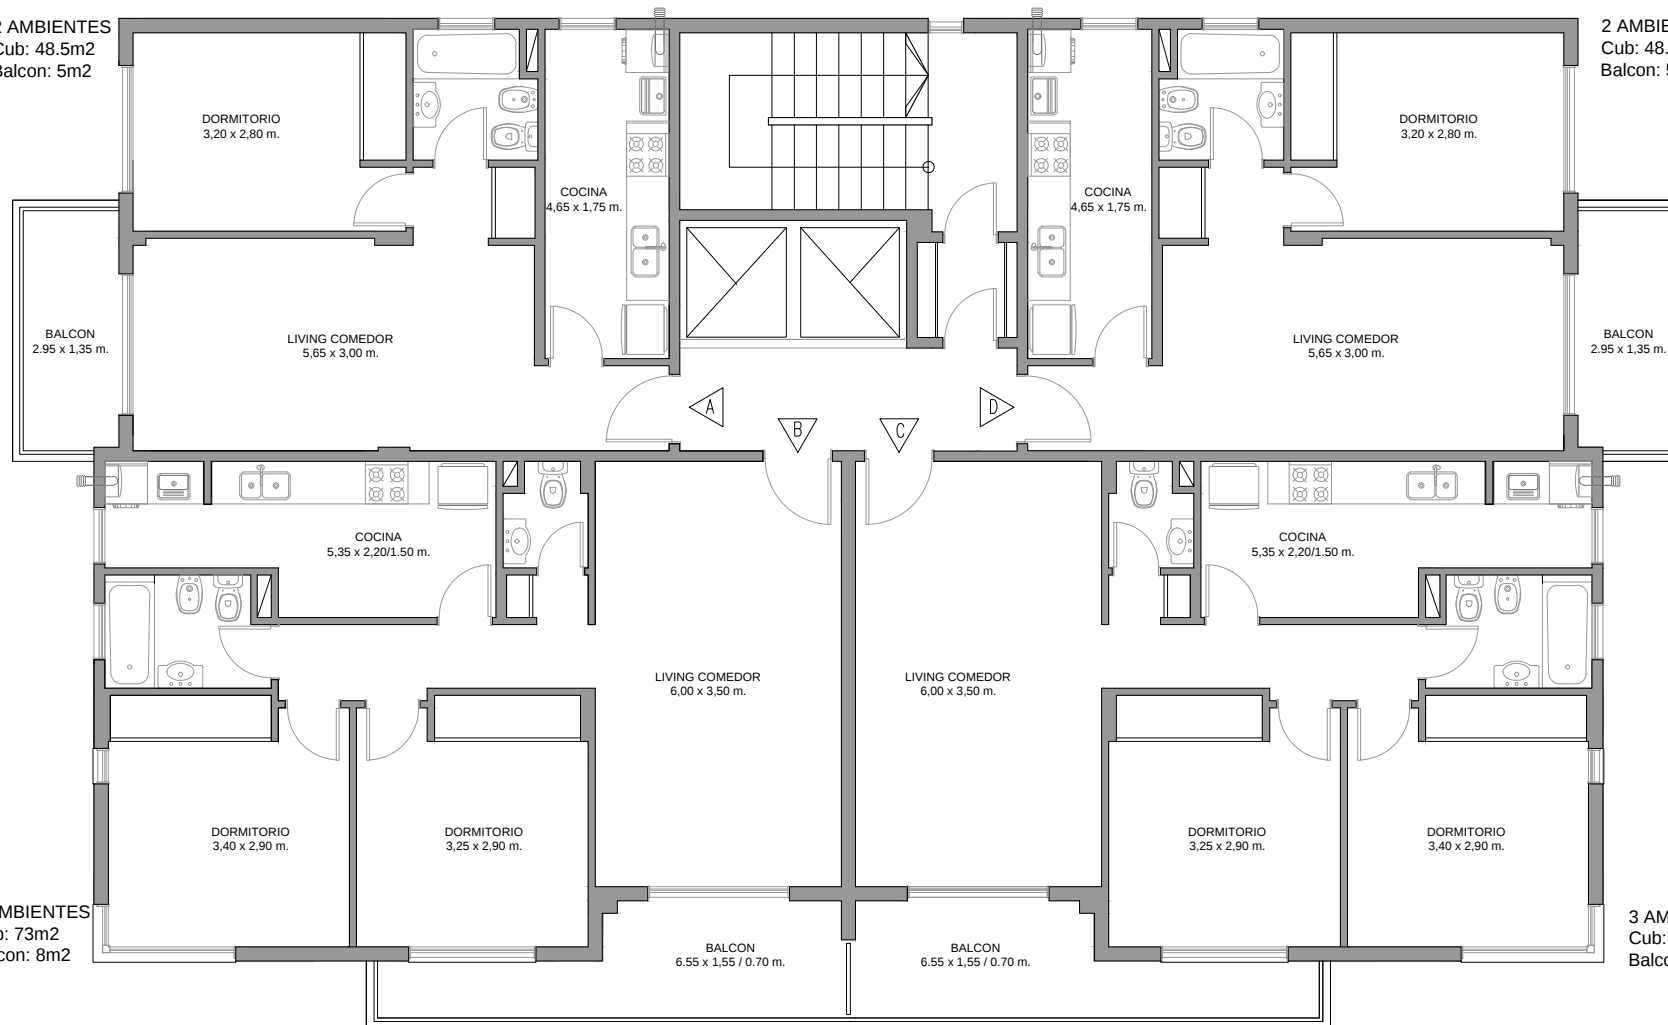

2 AMBIENTES
Cub: 48.5m²
Balcon: 5m²

3 AMBIENTES
Cub: 73m²
Balcon: 8m²

3 AMBIENTES
Cub: 73m²
Balcon: 8m²

MACONDA XX


PLANTA 2° al 12°



IMPORTANTE: LOS METROS AQUÍ
ENUNCIADOS SON APROXIMADOS, LOS
DEFINITIVOS SURGIRÁN DEL RESPECTIVO
PLANO DE SUBDIVISIÓN.



4 AMBIENTES
Cub: 110m2
Balcon: 5m2
Terraza: 47m2

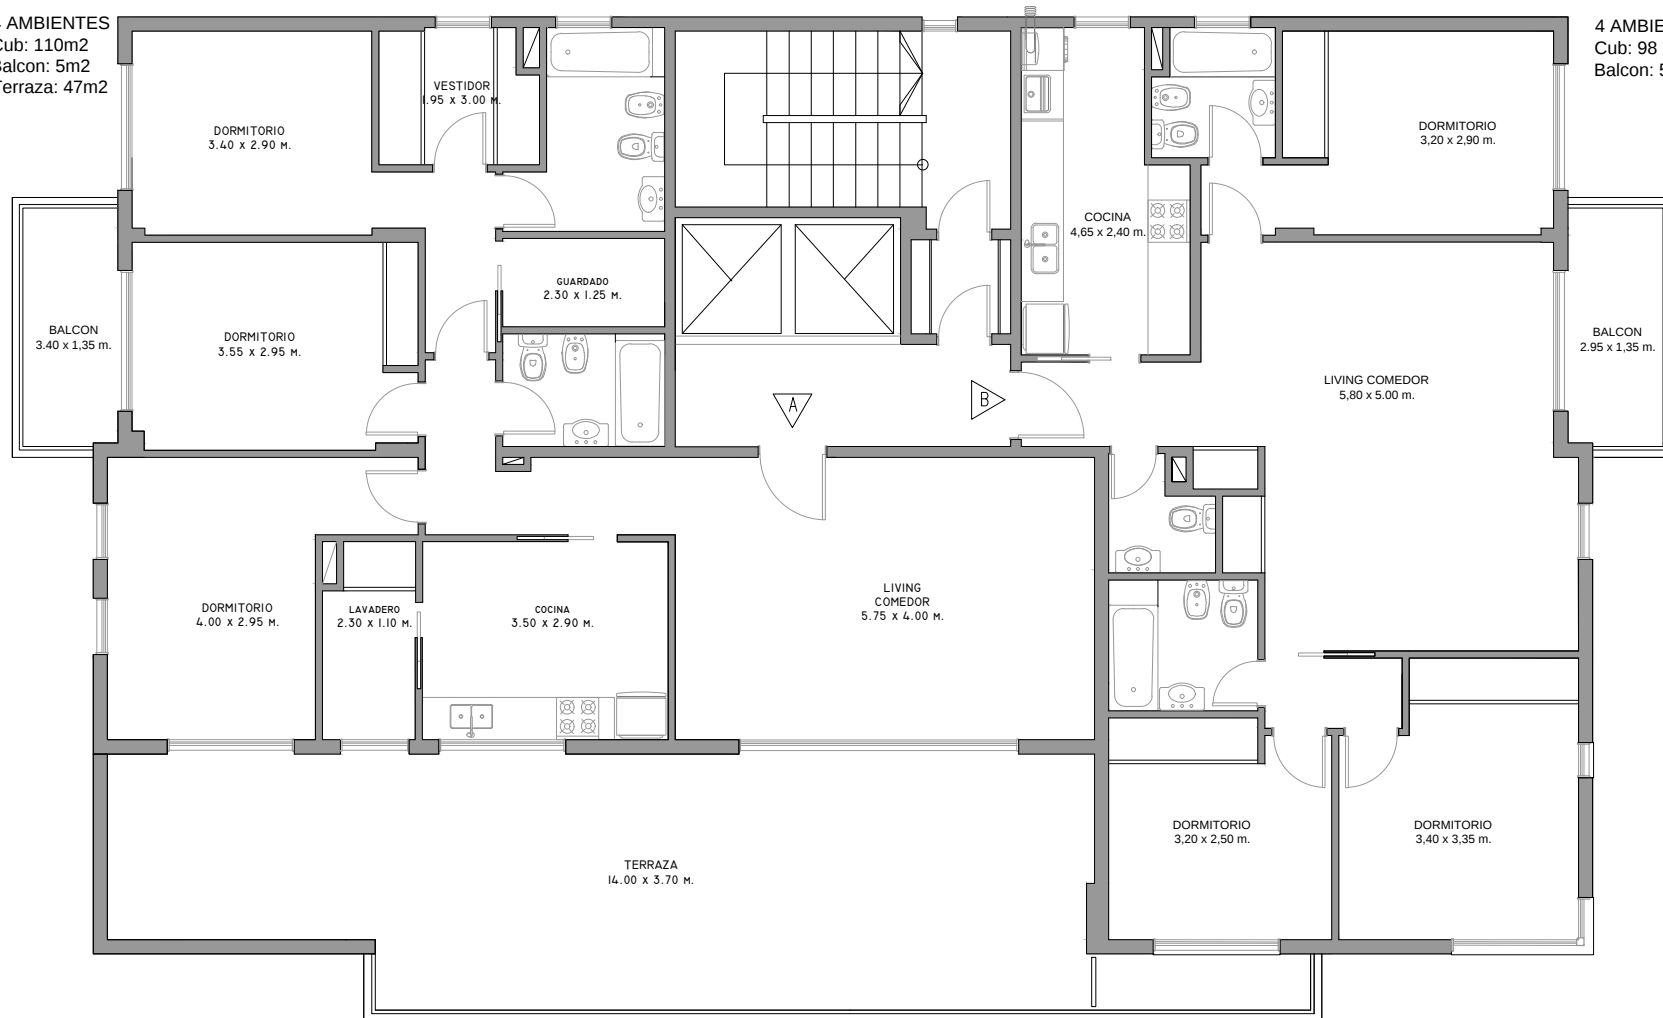


4 AMBIENTES
Cub: 98 m2
Balcon: 5m2


MACONDA XX

PLANTA 13°



IMPORTANTE: LOS METROS AQUÍ
ENUNCIADOS SON APROXIMADOS, LOS
DEFINITIVOS SURGIRÁN DEL RESPECTIVO
PLANO DE SUBDIVISIÓN.

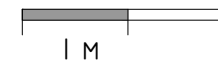

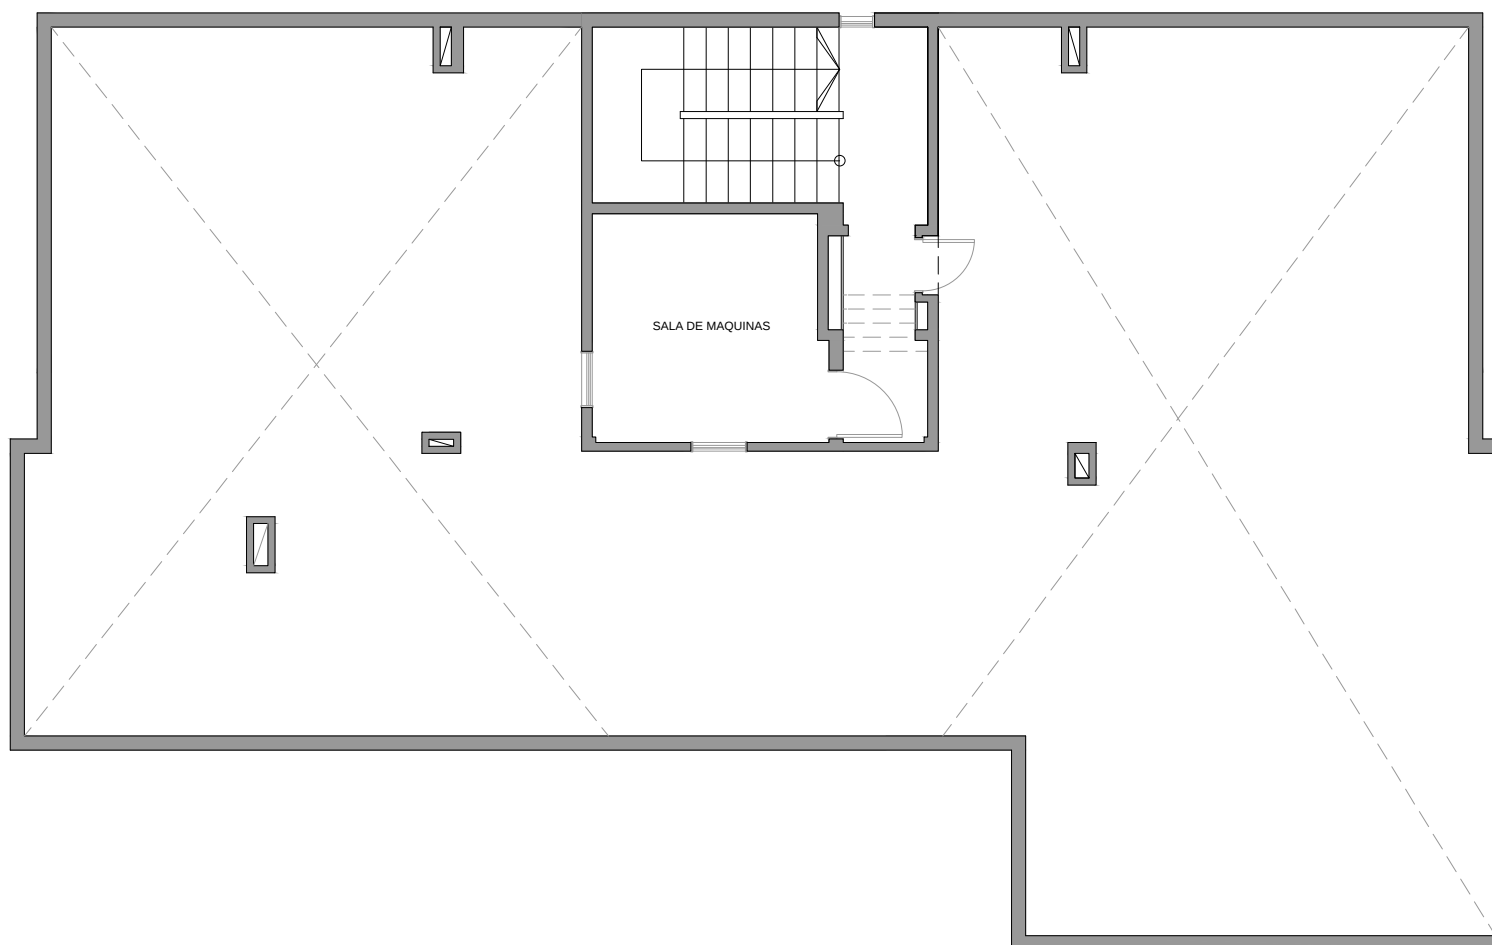


MACONDA XX

PLANTA 14°




IMPORTANTE: LOS METROS AQUÍ
ENUNCIADOS SON APROXIMADOS, LOS
DEFINITIVOS SURGIRÁN DEL RESPECTIVO
PLANO DE SUBDIVISIÓN.

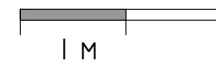

2 AMBIENTES

Cub: 48.5m²

Balcon: 5m²

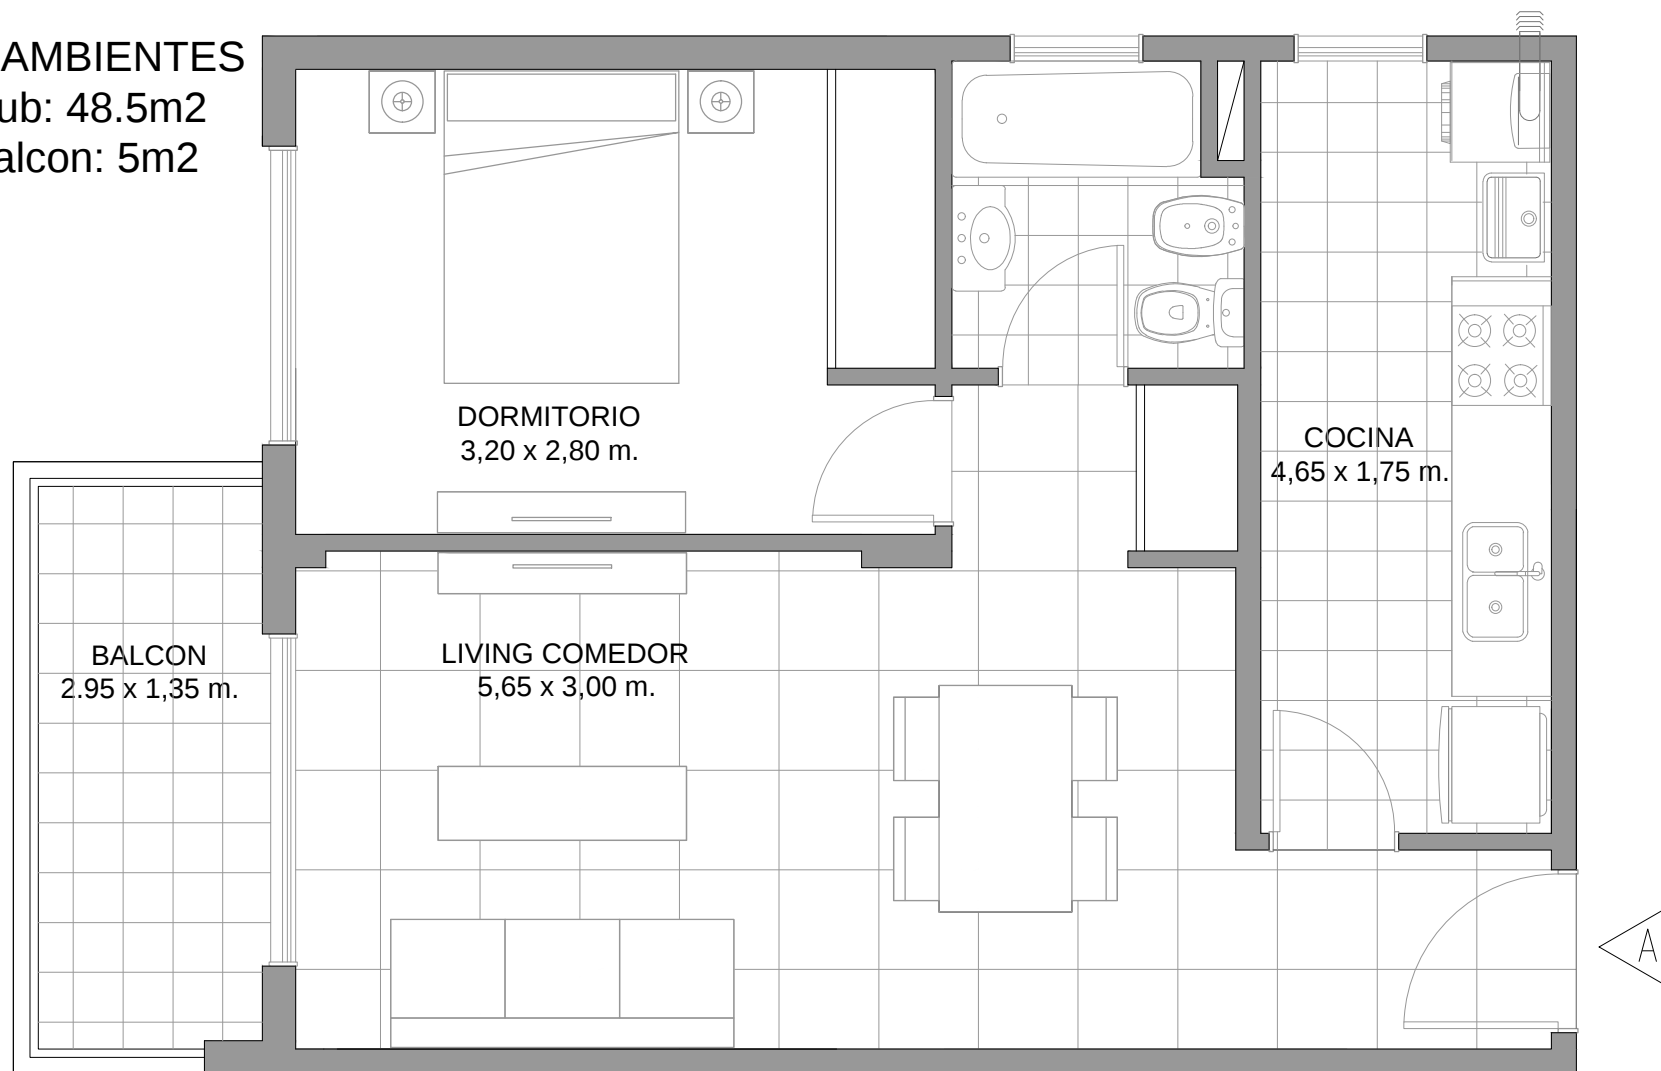


MACONDA XX

PLANTA 2° al 12°
DEPTO A




IMPORTANTE: LOS METROS AQUÍ
ENUNCIADOS SON APROXIMADOS, LOS
DEFINITIVOS SURGIRÁN DEL RESPECTIVO
PLANO DE SUBDIVISIÓN.

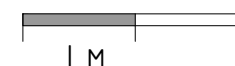

3 AMBIENTES

Cub: 73m²

Balcon: 8m²

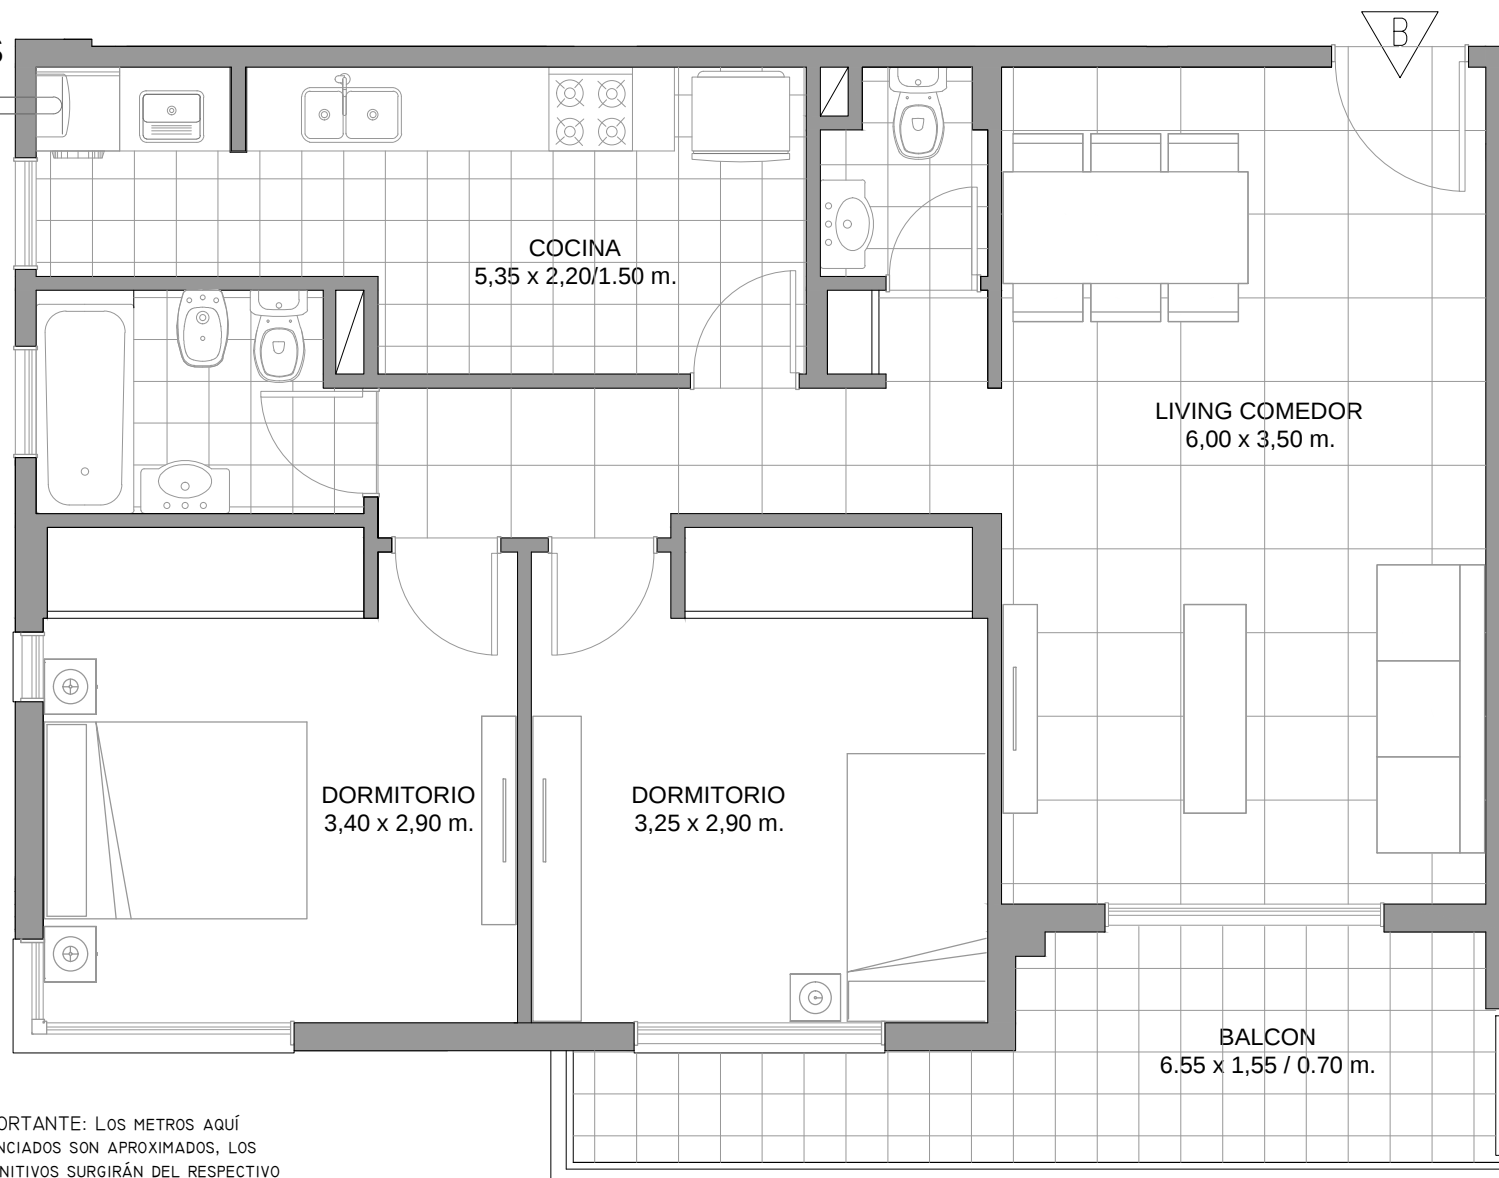


IMPORTANTE: LOS METROS AQUÍ
ENUNCIADOS SON APROXIMADOS, LOS
DEFINITIVOS SURGIRÁN DEL RESPECTIVO
PLANO DE SUBDIVISIÓN.



PLANTA 2° al 12°
DEPTO B

MACONDA XX

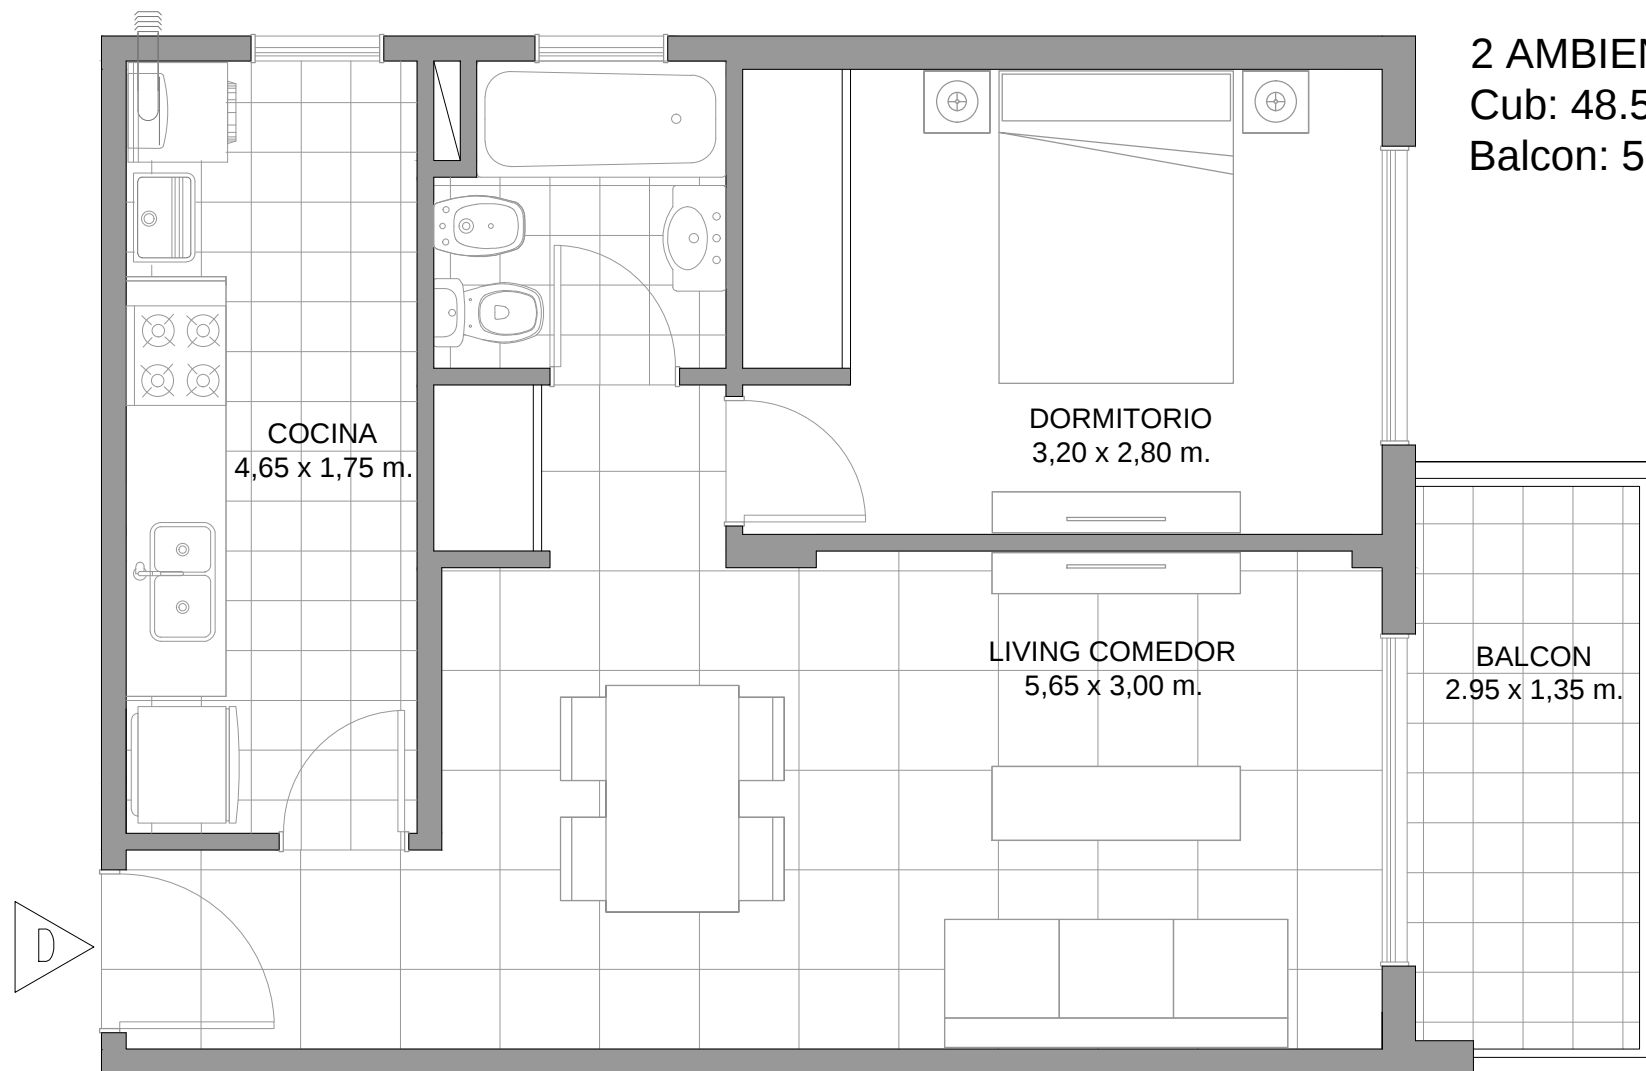


MACONDA XX

PLANTA 2° al 12°
DEPTO D



IMPORTANTE: LOS METROS AQUÍ
ENUNCIADOS SON APROXIMADOS, LOS
DEFINITIVOS SURGIRÁN DEL RESPECTIVO
PLANO DE SUBDIVISIÓN.



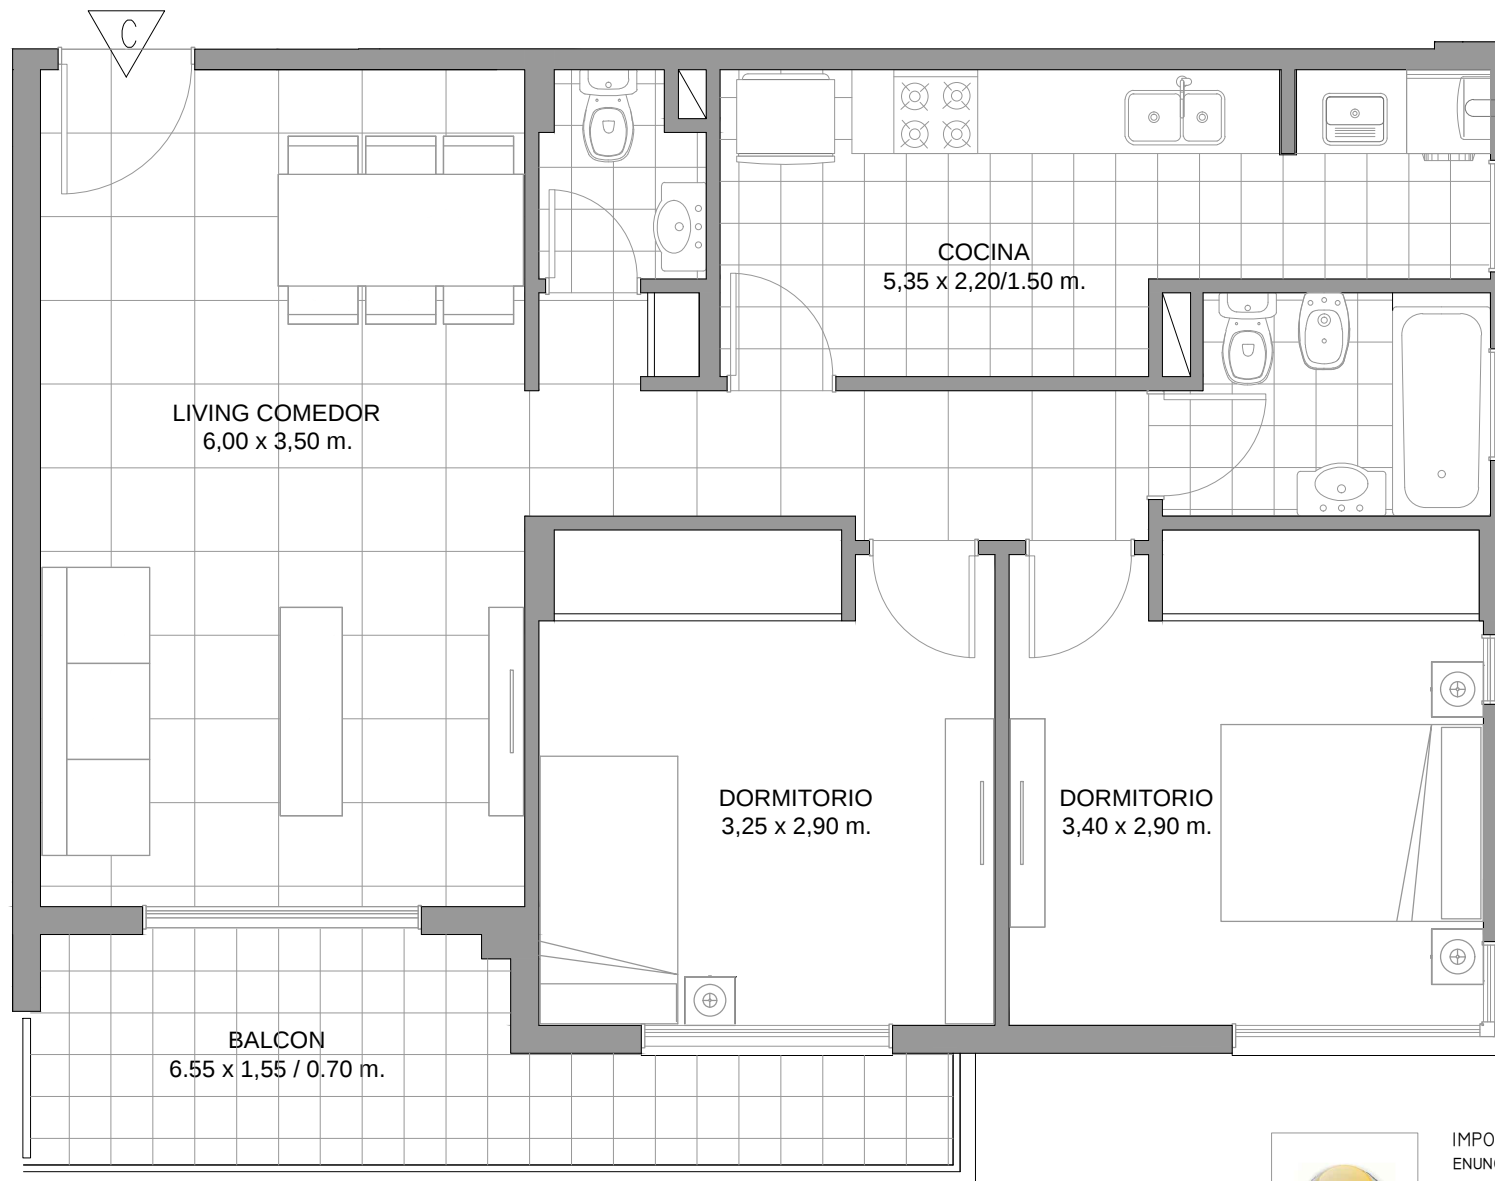


3 AMBIENTES
 Cub: 73m2
 Balcon: 8m2

MACONDA XX


PLANTA 2° al 12°
 DEPTO C



IMPORTANTE: LOS METROS AQUÍ
 ENUNCIADOS SON APROXIMADOS, LOS
 DEFINITIVOS SURGIRÁN DEL RESPECTIVO
 PLANO DE SUBDIVISIÓN.

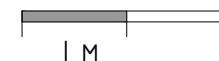


4 AMBIENTES
Cub: 110m²
Balcon: 5m²
Terraza: 47m²

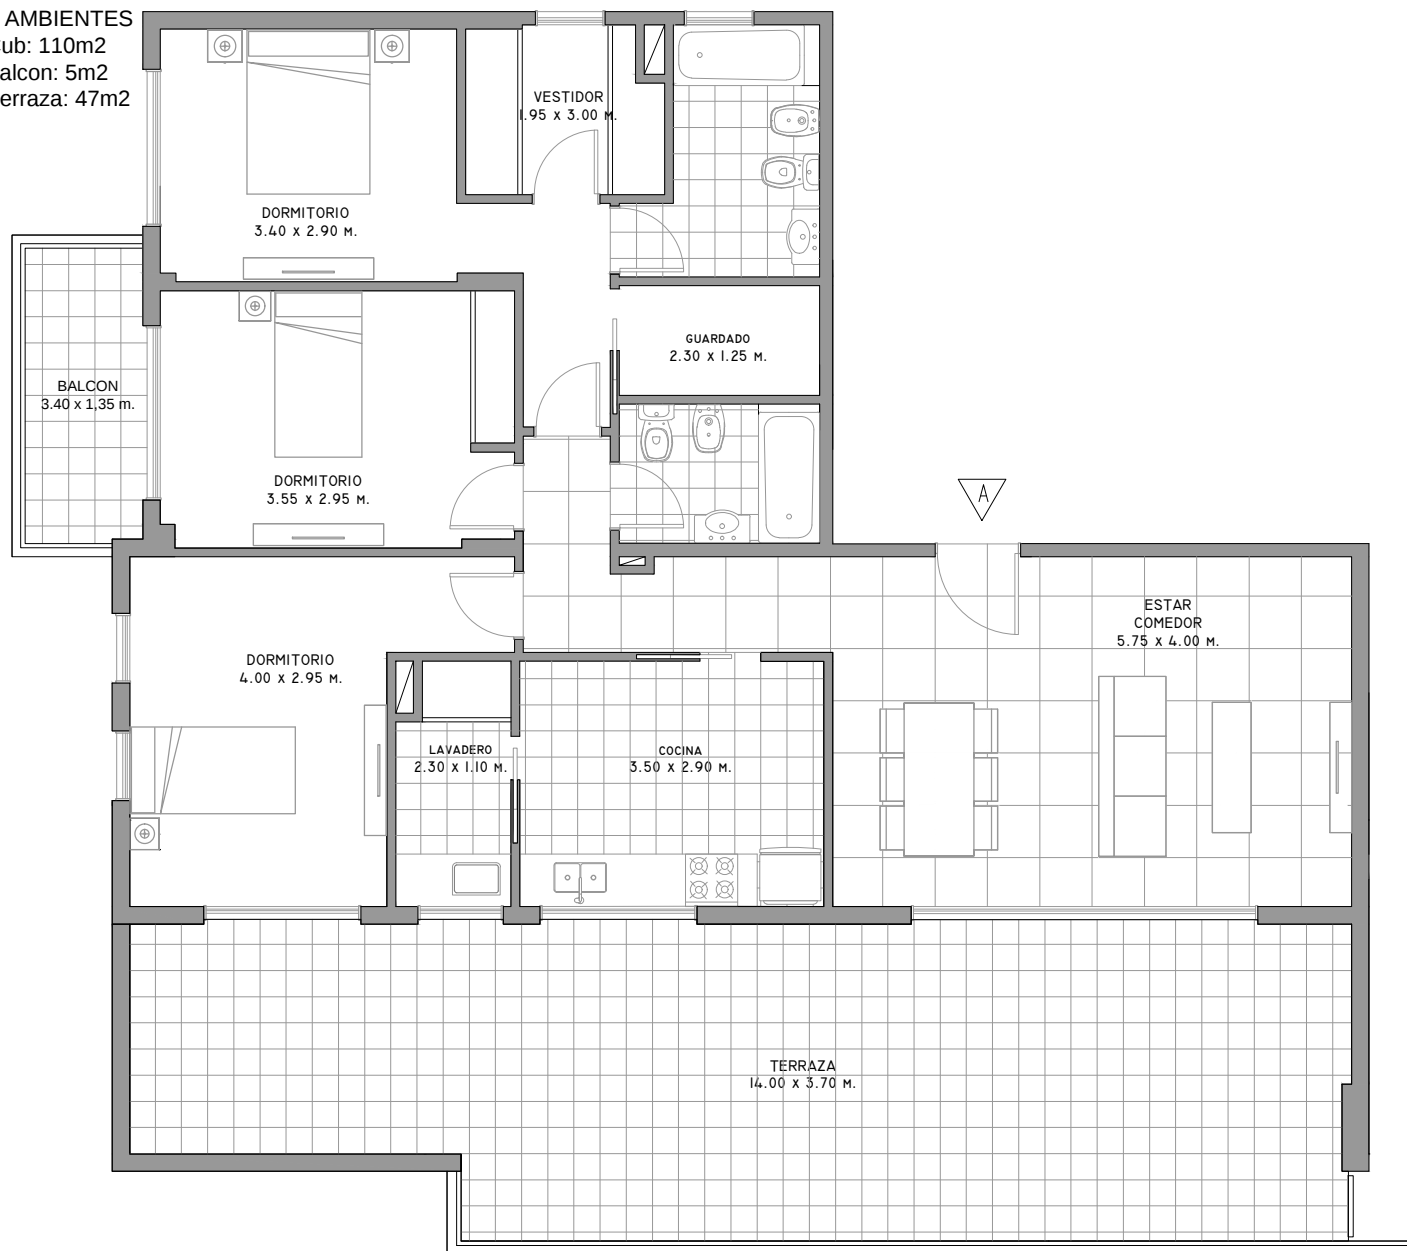


PLANTA 13°
DEPTO A
MACONDA XX



IMPORTANTE: LOS METROS AQUÍ
ENUNCIADOS SON APROXIMADOS, LOS
DEFINITIVOS SURGIRÁN DEL RESPECTIVO
PLANO DE SUBDIVISIÓN.

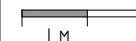

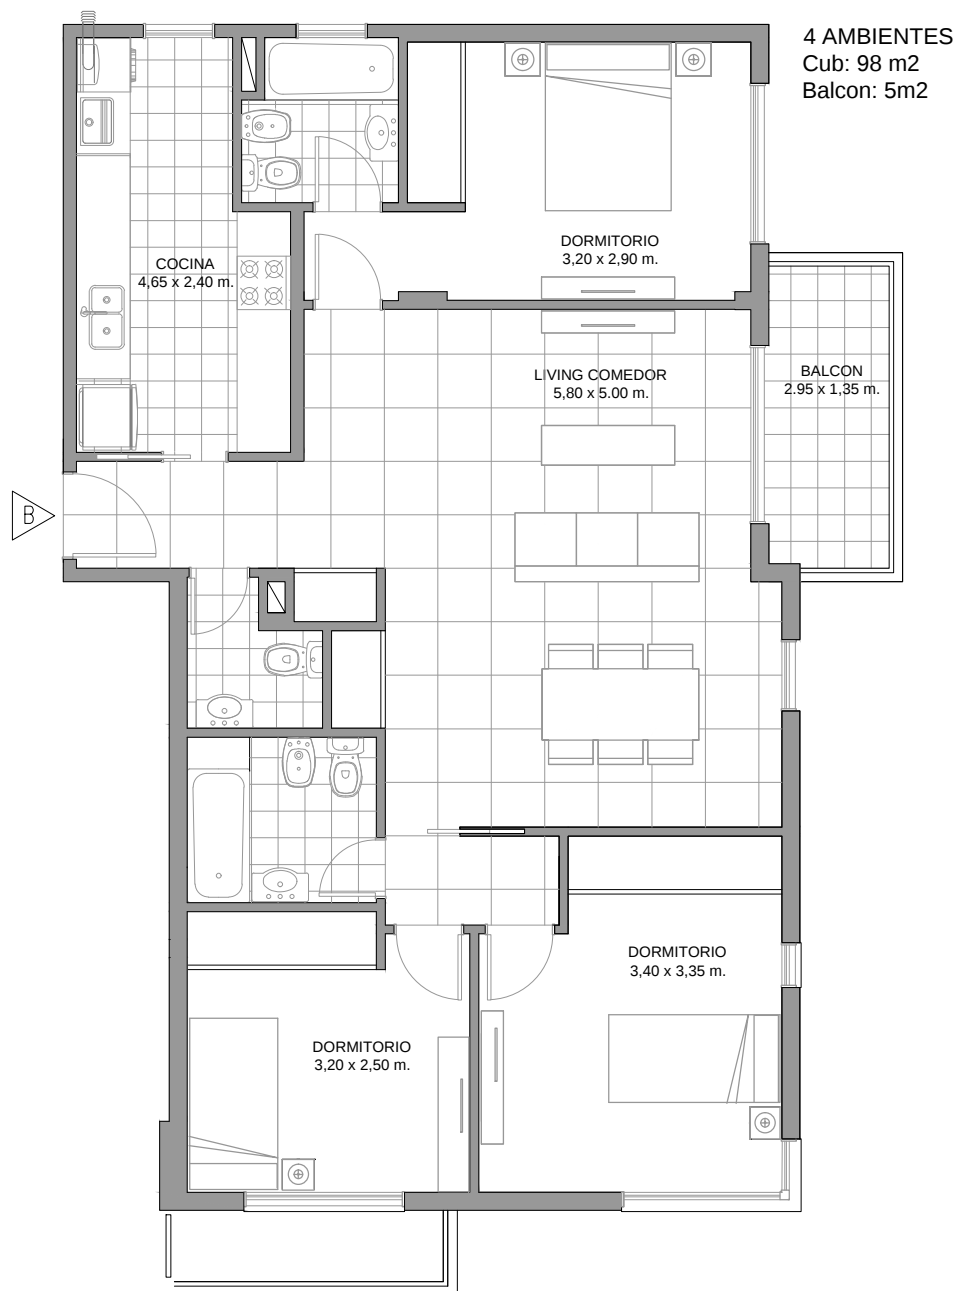

PLANTA 13°
DEPTO B
MACONDA XX



IMPORTANTE: LOS METROS AQUÍ
ENUNCIADOS SON APROXIMADOS. LOS
DEFINITIVOS SURGIRÁN DEL RESPECTIVO
PLANO DE SUBDIVISIÓN.

