


SARMIENTO 975 - Quilmes
PLANTA BAJA

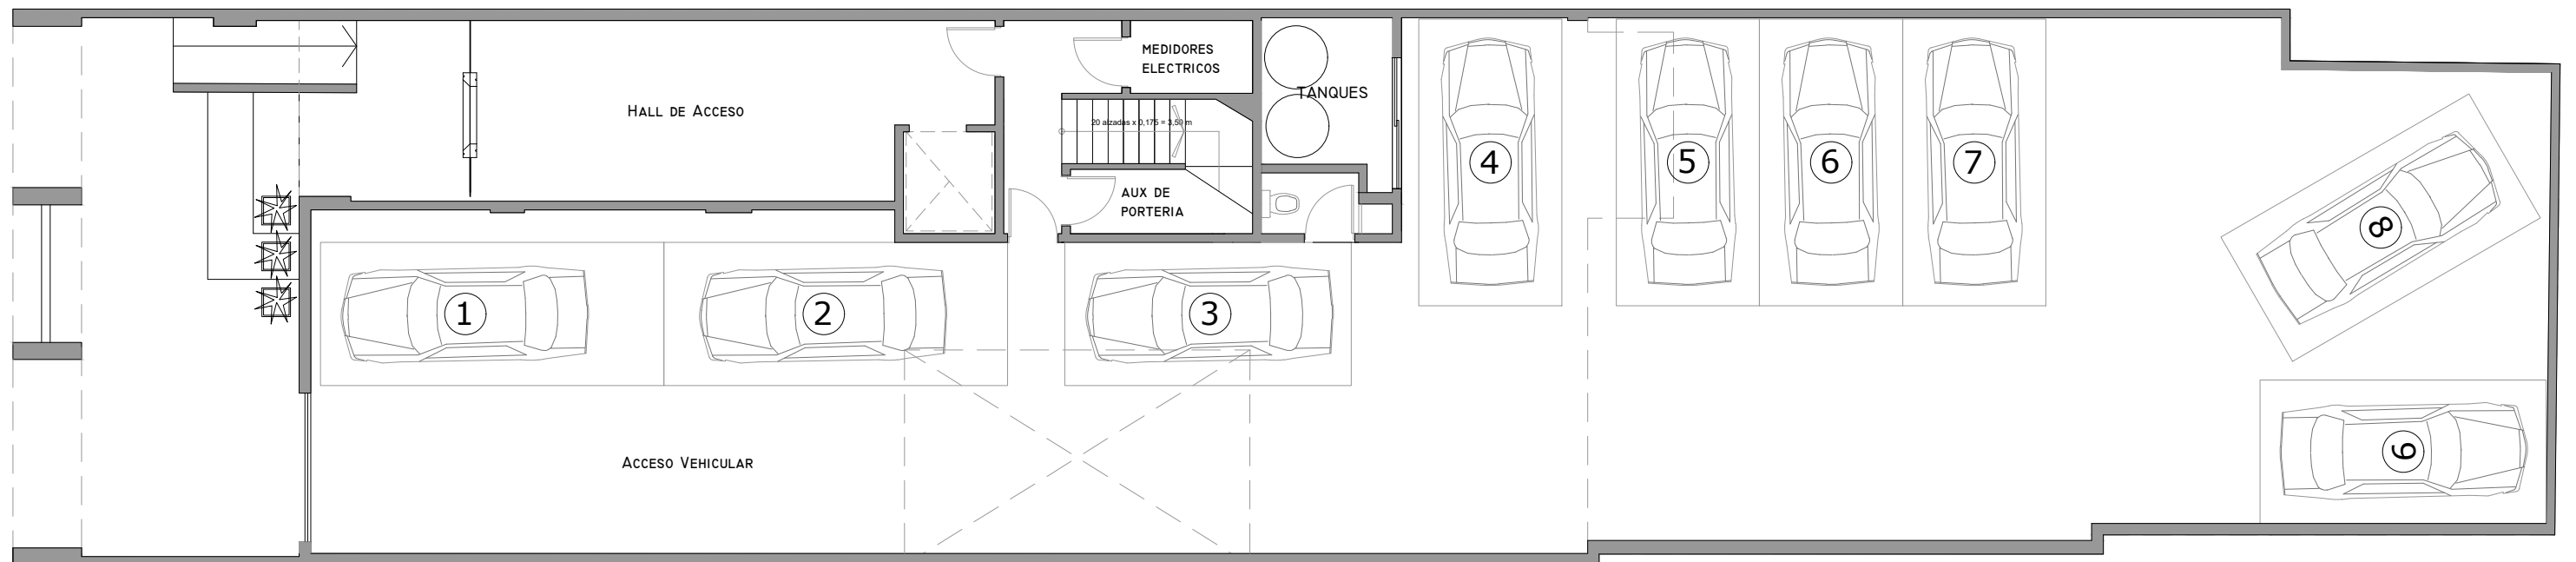

IMPORTANTE: LOS METROS AQUÍ ENLACIADOS SON APROXIMADOS, LOS DEFINITIVOS SURGIRÁN DEL RESPECTIVO PLANO DE SUBDIVISIÓN.



MACONDA 28
Sarmiento 975 - Quilmes




SARMIENTO 975 - Quilmes

PLANTA TIPO 1º A 6º PISO

UNIDAD A
Sup cubierta: 94,00m²
Balcon: 9,00m²

UNIDAD B
Sup cubierta: 55,00m²
Balcon: 4,00m²

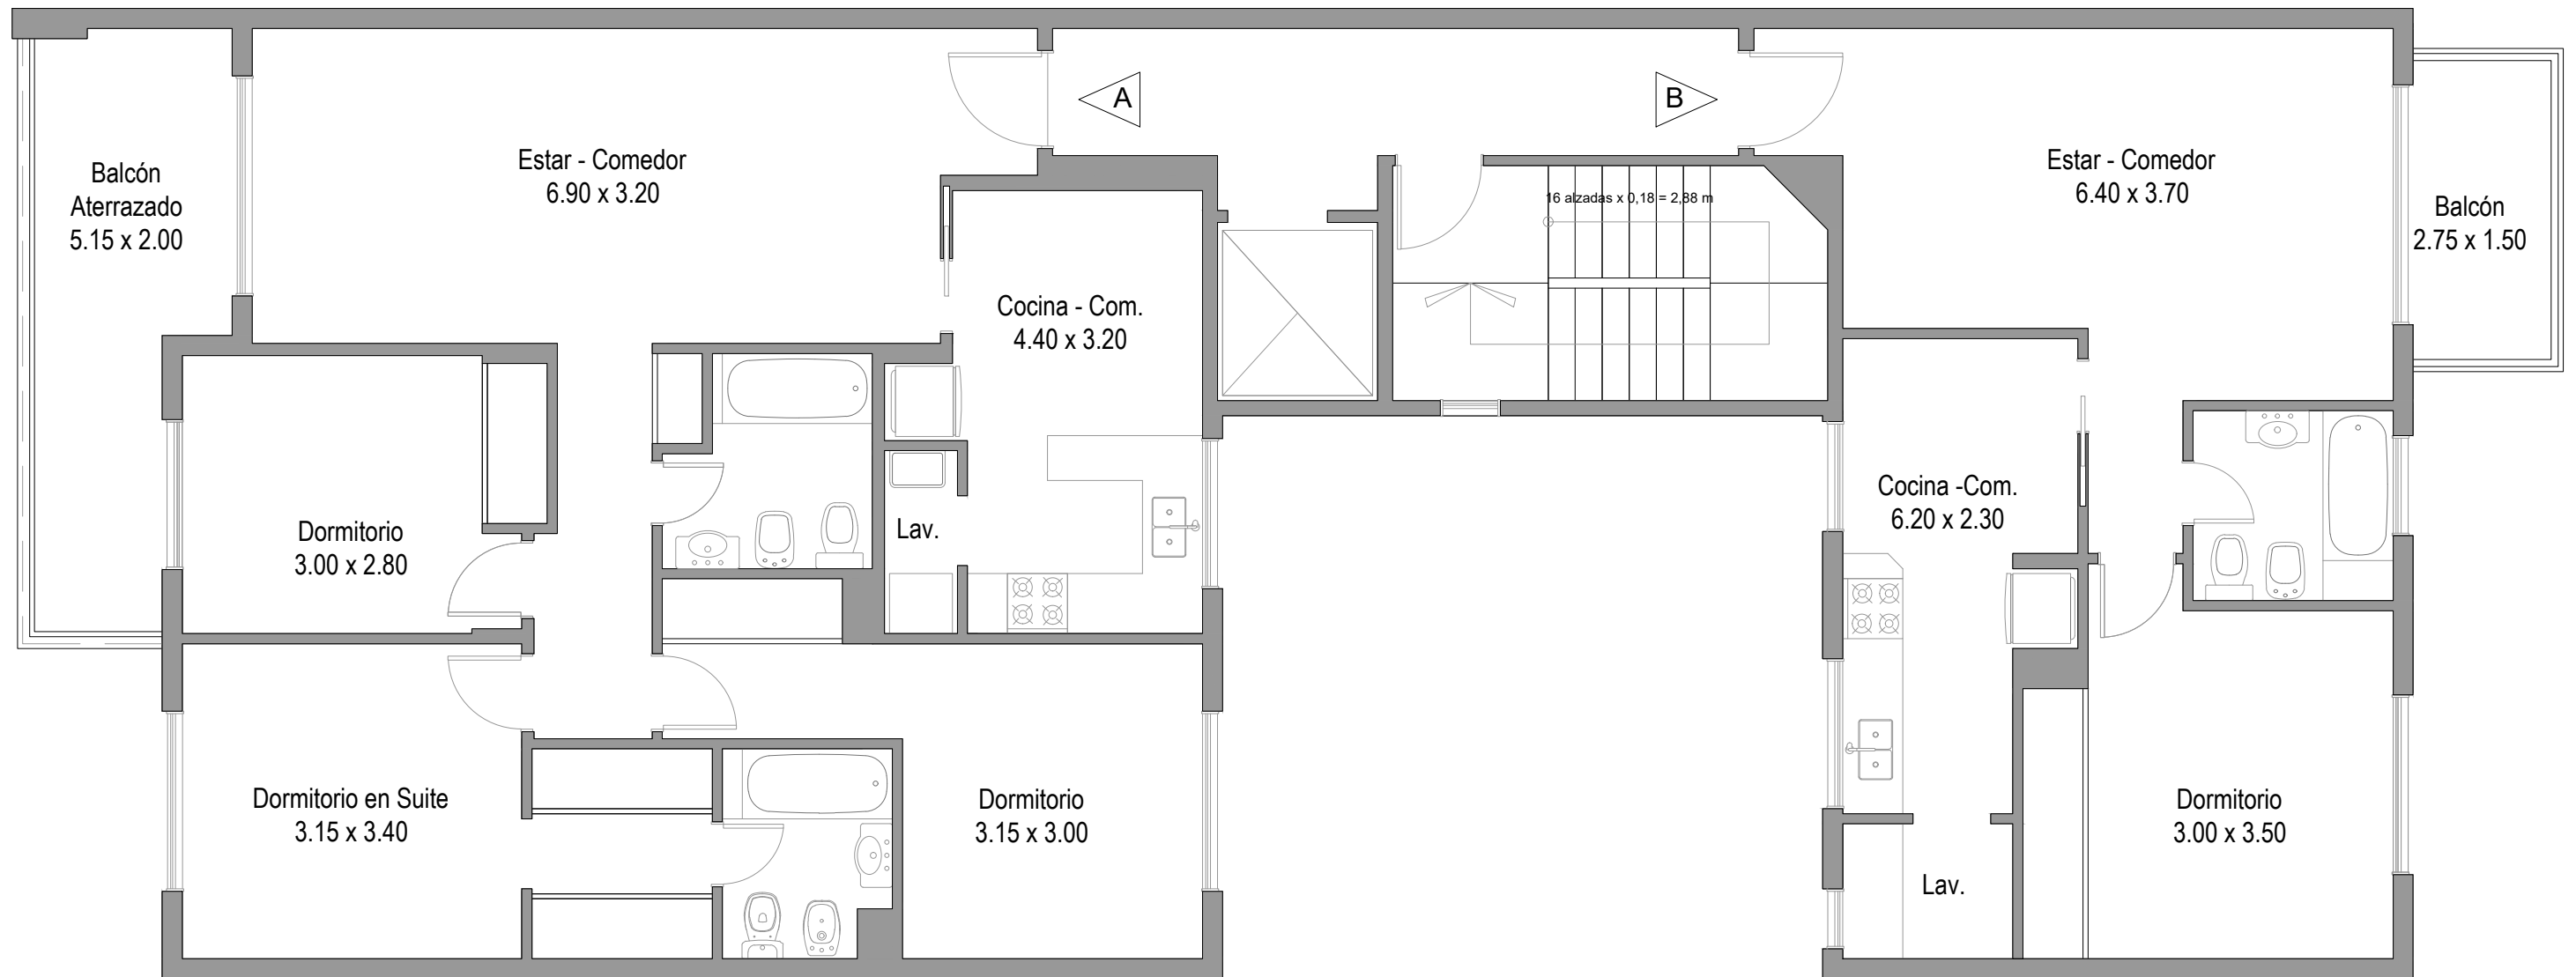

IMPORTANTE: LOS METROS AQUÍ ENUNCIADOS SON APROXIMADOS, LOS DEFINITIVOS SURGIRÁN DEL RESPECTIVO PLANO DE SUBDIVISIÓN.



MACONDA 28
Sarmiento 975 - Quilmes




DESARROLLOS INMOBILIARIOS


SARMIENTO 975 - Quilmes

PLANTA TIPO 7º PISO

UNIDAD A
Sup cubierta: 94,00m²
Balcon: 9,00m²

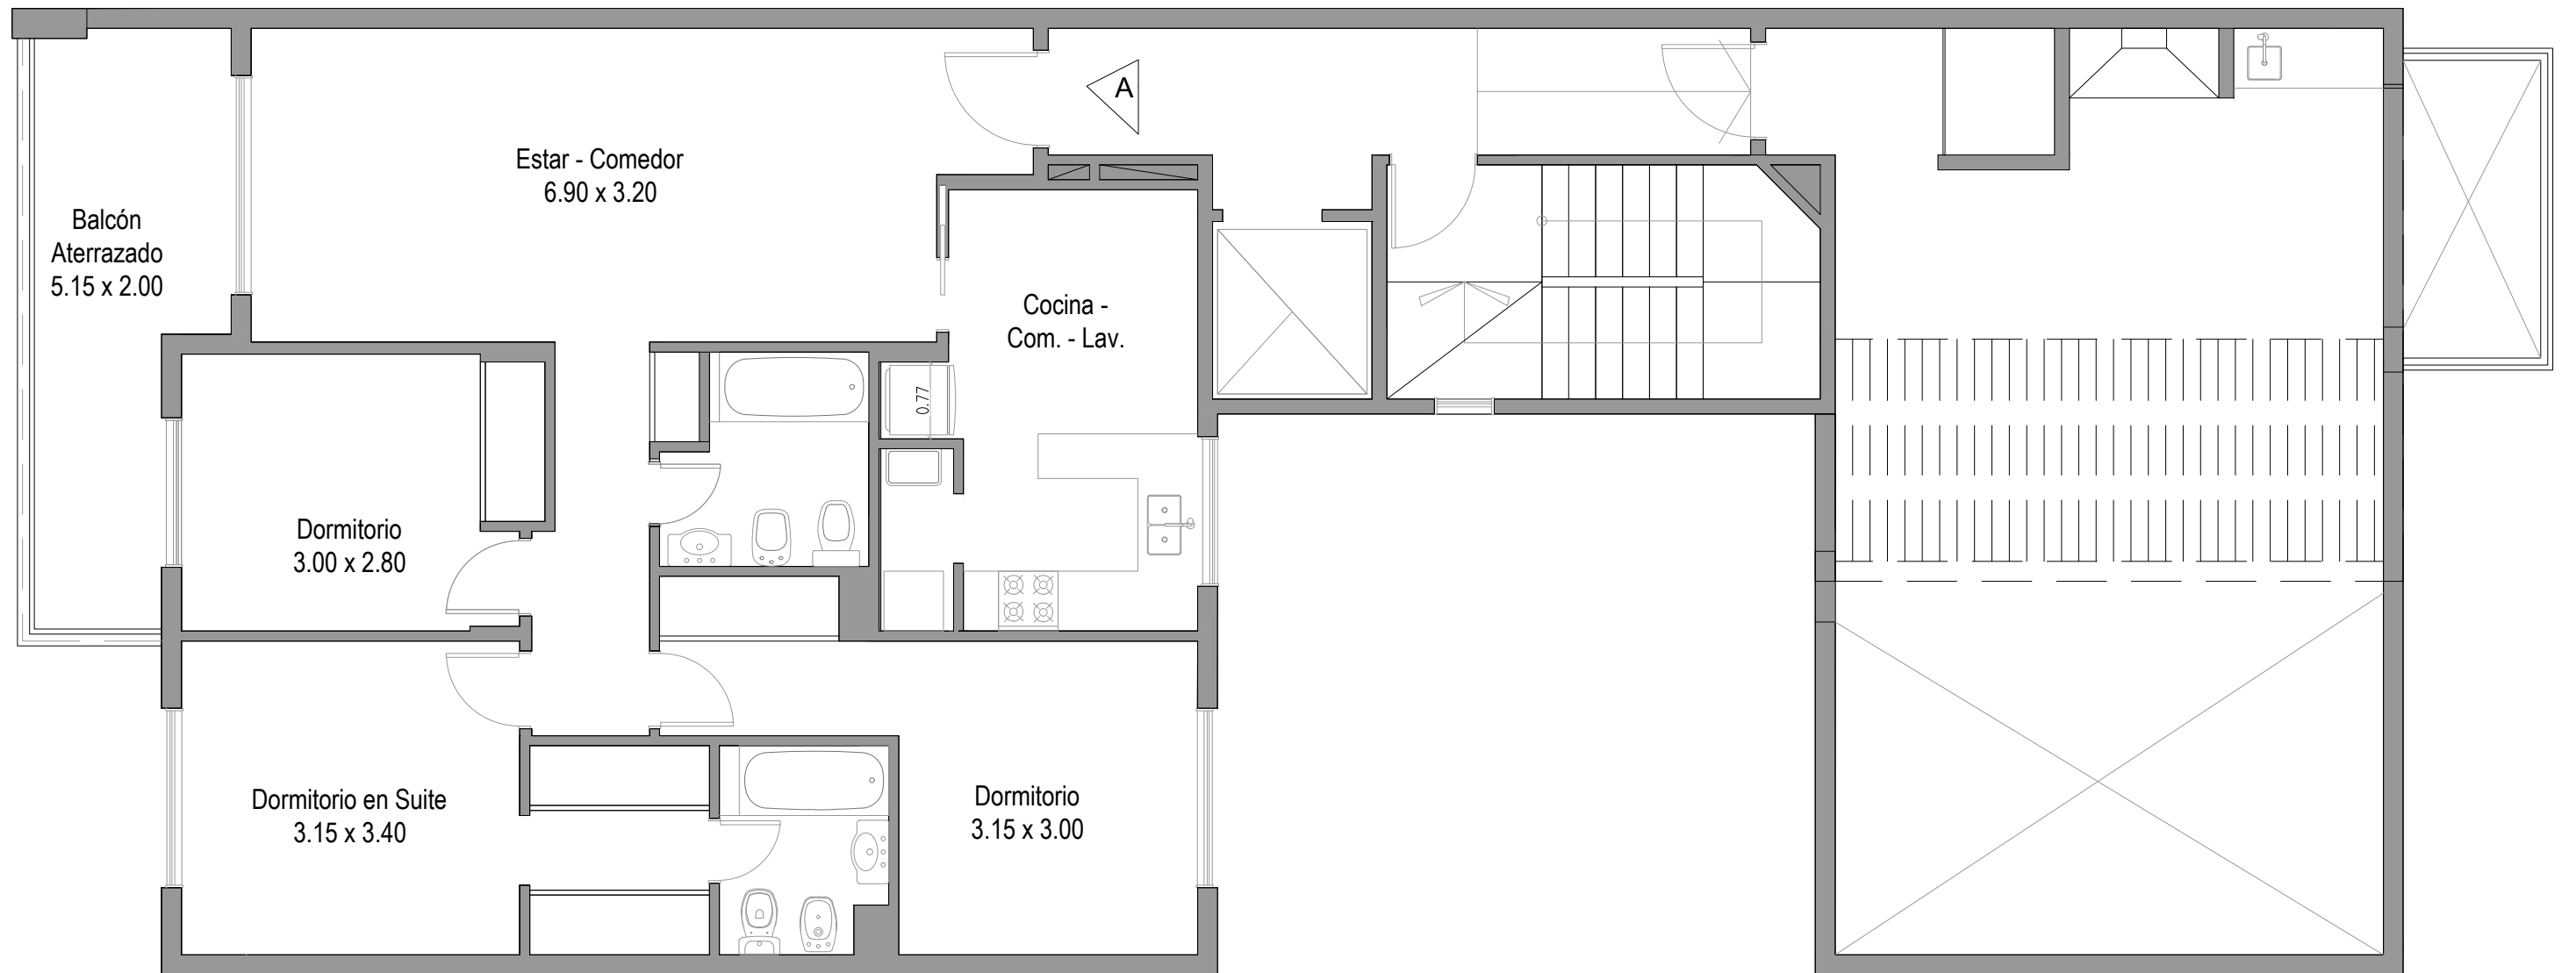

IMPORTANTE: LOS METROS AQUÍ ENUNCIADOS SON APROXIMADOS, LOS DEFINITIVOS SURGIRÁN DEL RESPECTIVO PLANO DE SUBDIVISIÓN.

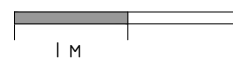


MACONDA 28
Sarmiento 975 - Quilmes




DESARROLLOS INMOBILIARIOS

SARMIENTO 975 - Quilmes


PLANTA TIPO 1° A 7° PISO

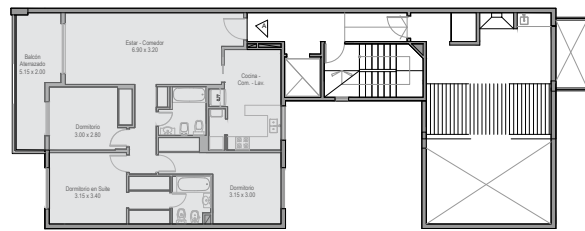

UNIDAD A
Sup cubierta: 94,00m²
Balcon: 9,00m²

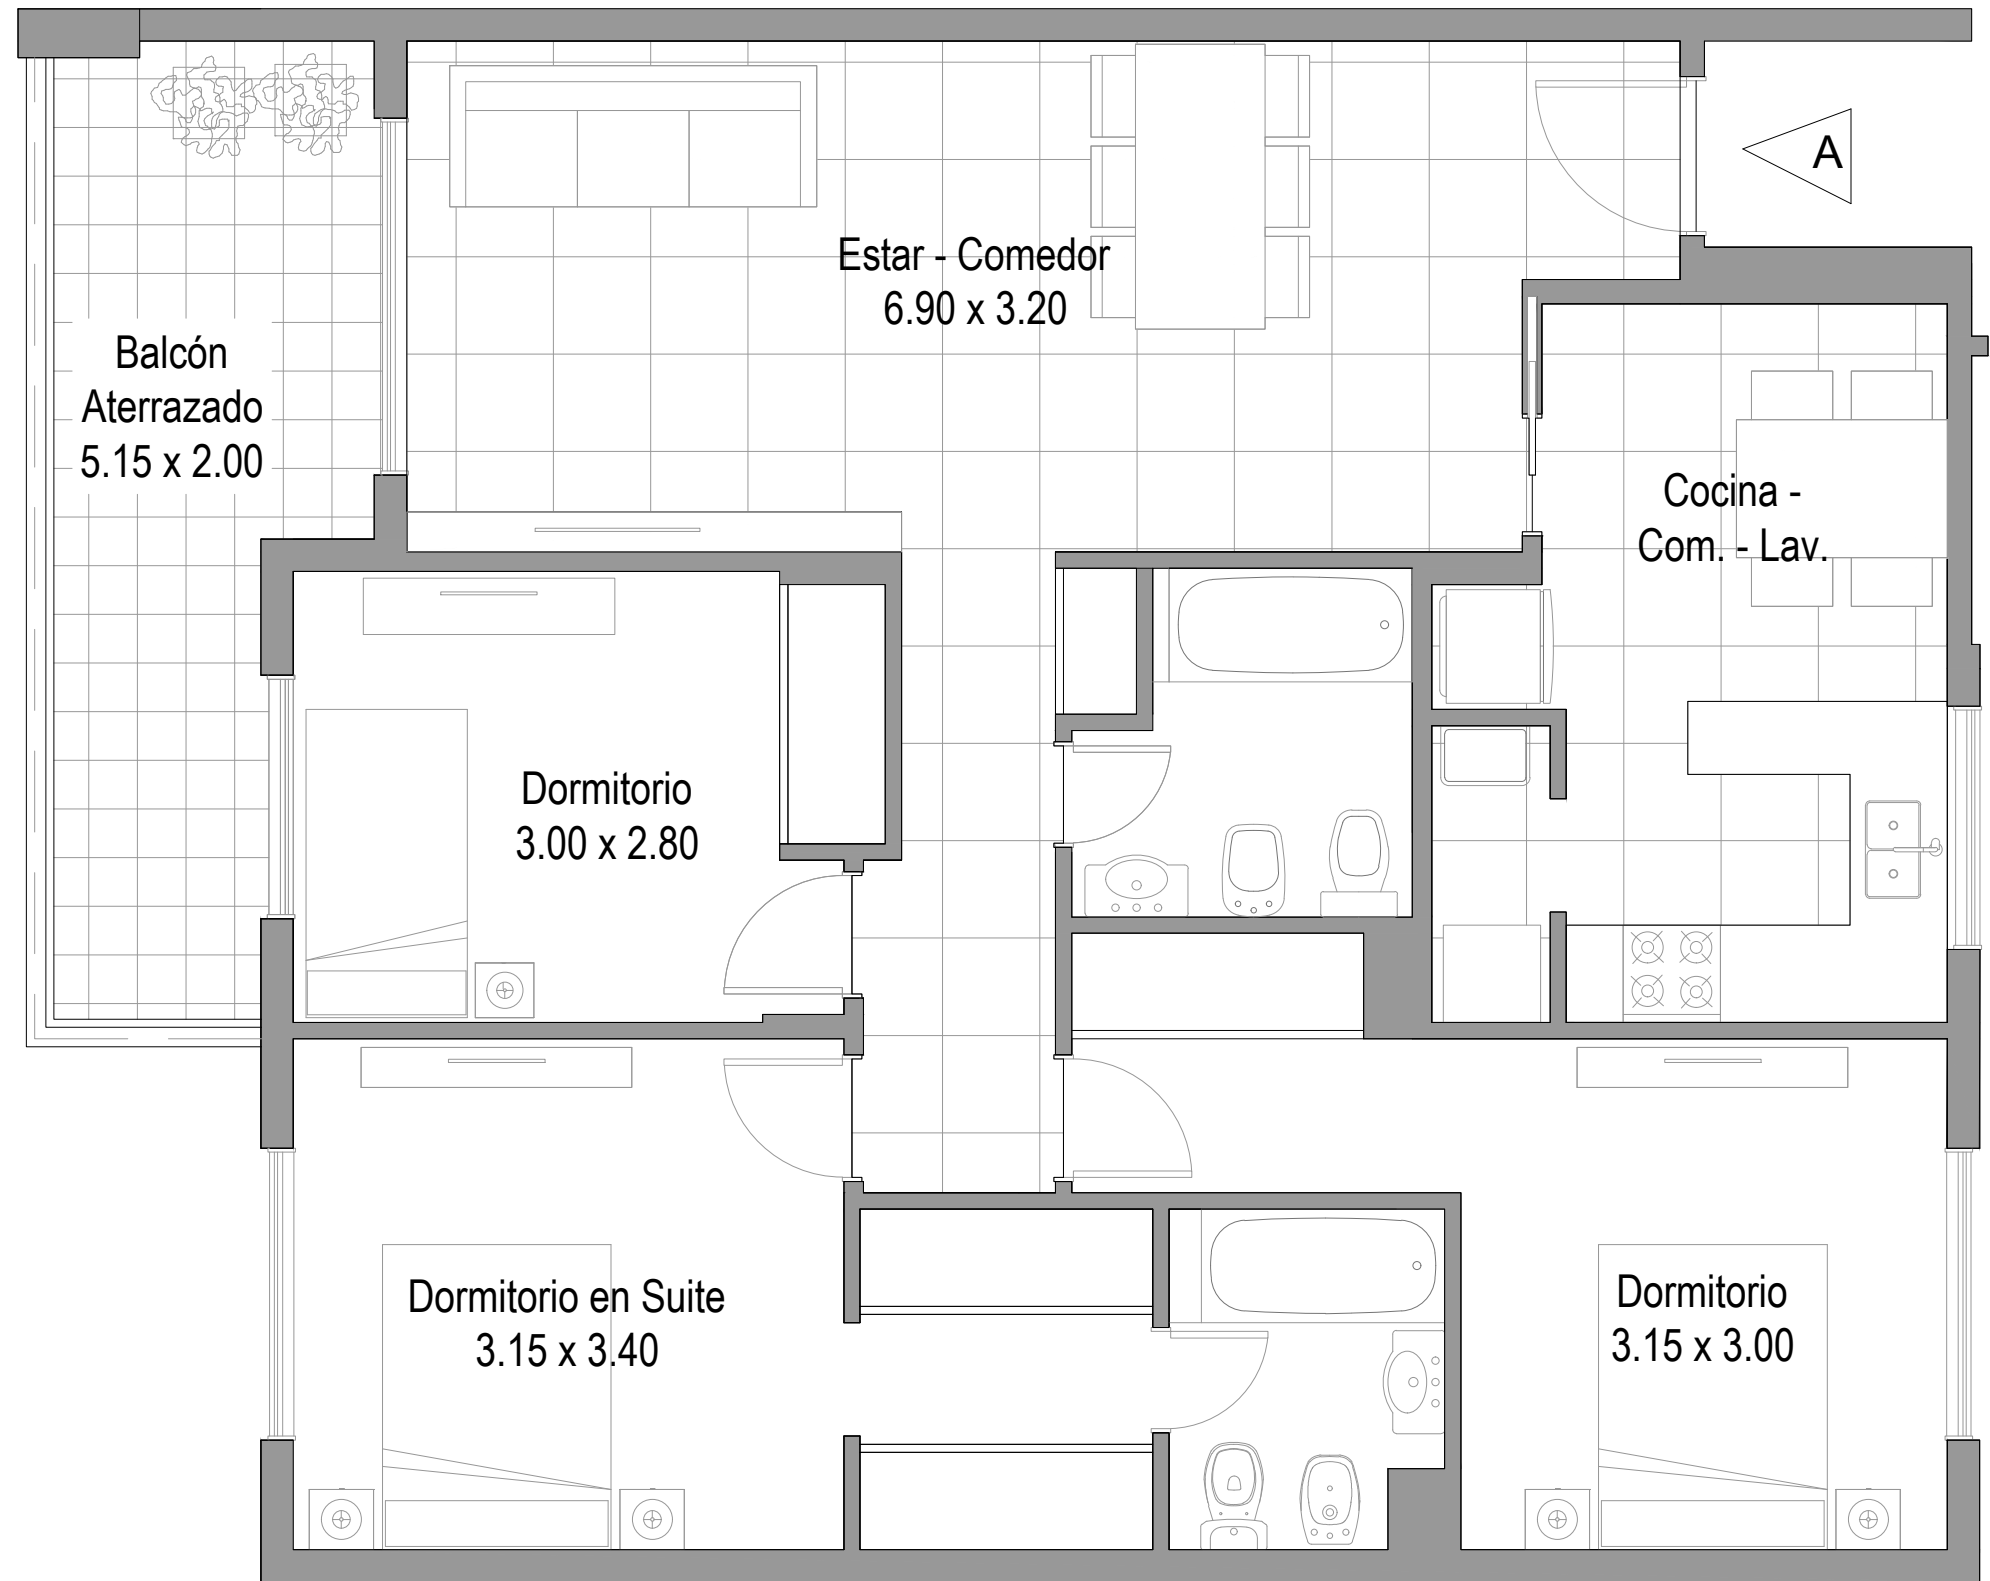

IMPORTANTE: LOS METROS AQUÍ ENUNCIADOS SON APROXIMADOS, LOS DEFINITIVOS SURGIRÁN DEL RESPECTIVO PLANO DE SUBDIVISIÓN.

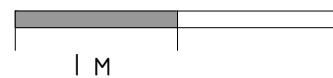


MACONDA 28
Sarmiento 975 - Quilmes




DESARROLLOS INMOBILIARIOS

SARMIENTO 975 - Quilmes

PLANTA TIPO 1° A 6° PISO

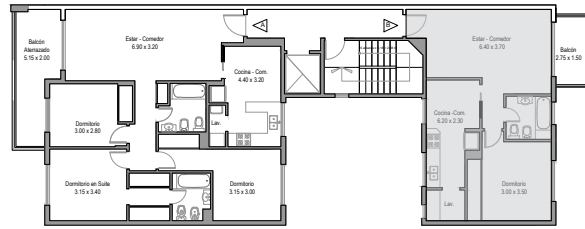

UNIDAD B
Sup cubierta: 55,00m²
Balcon: 4,00m²

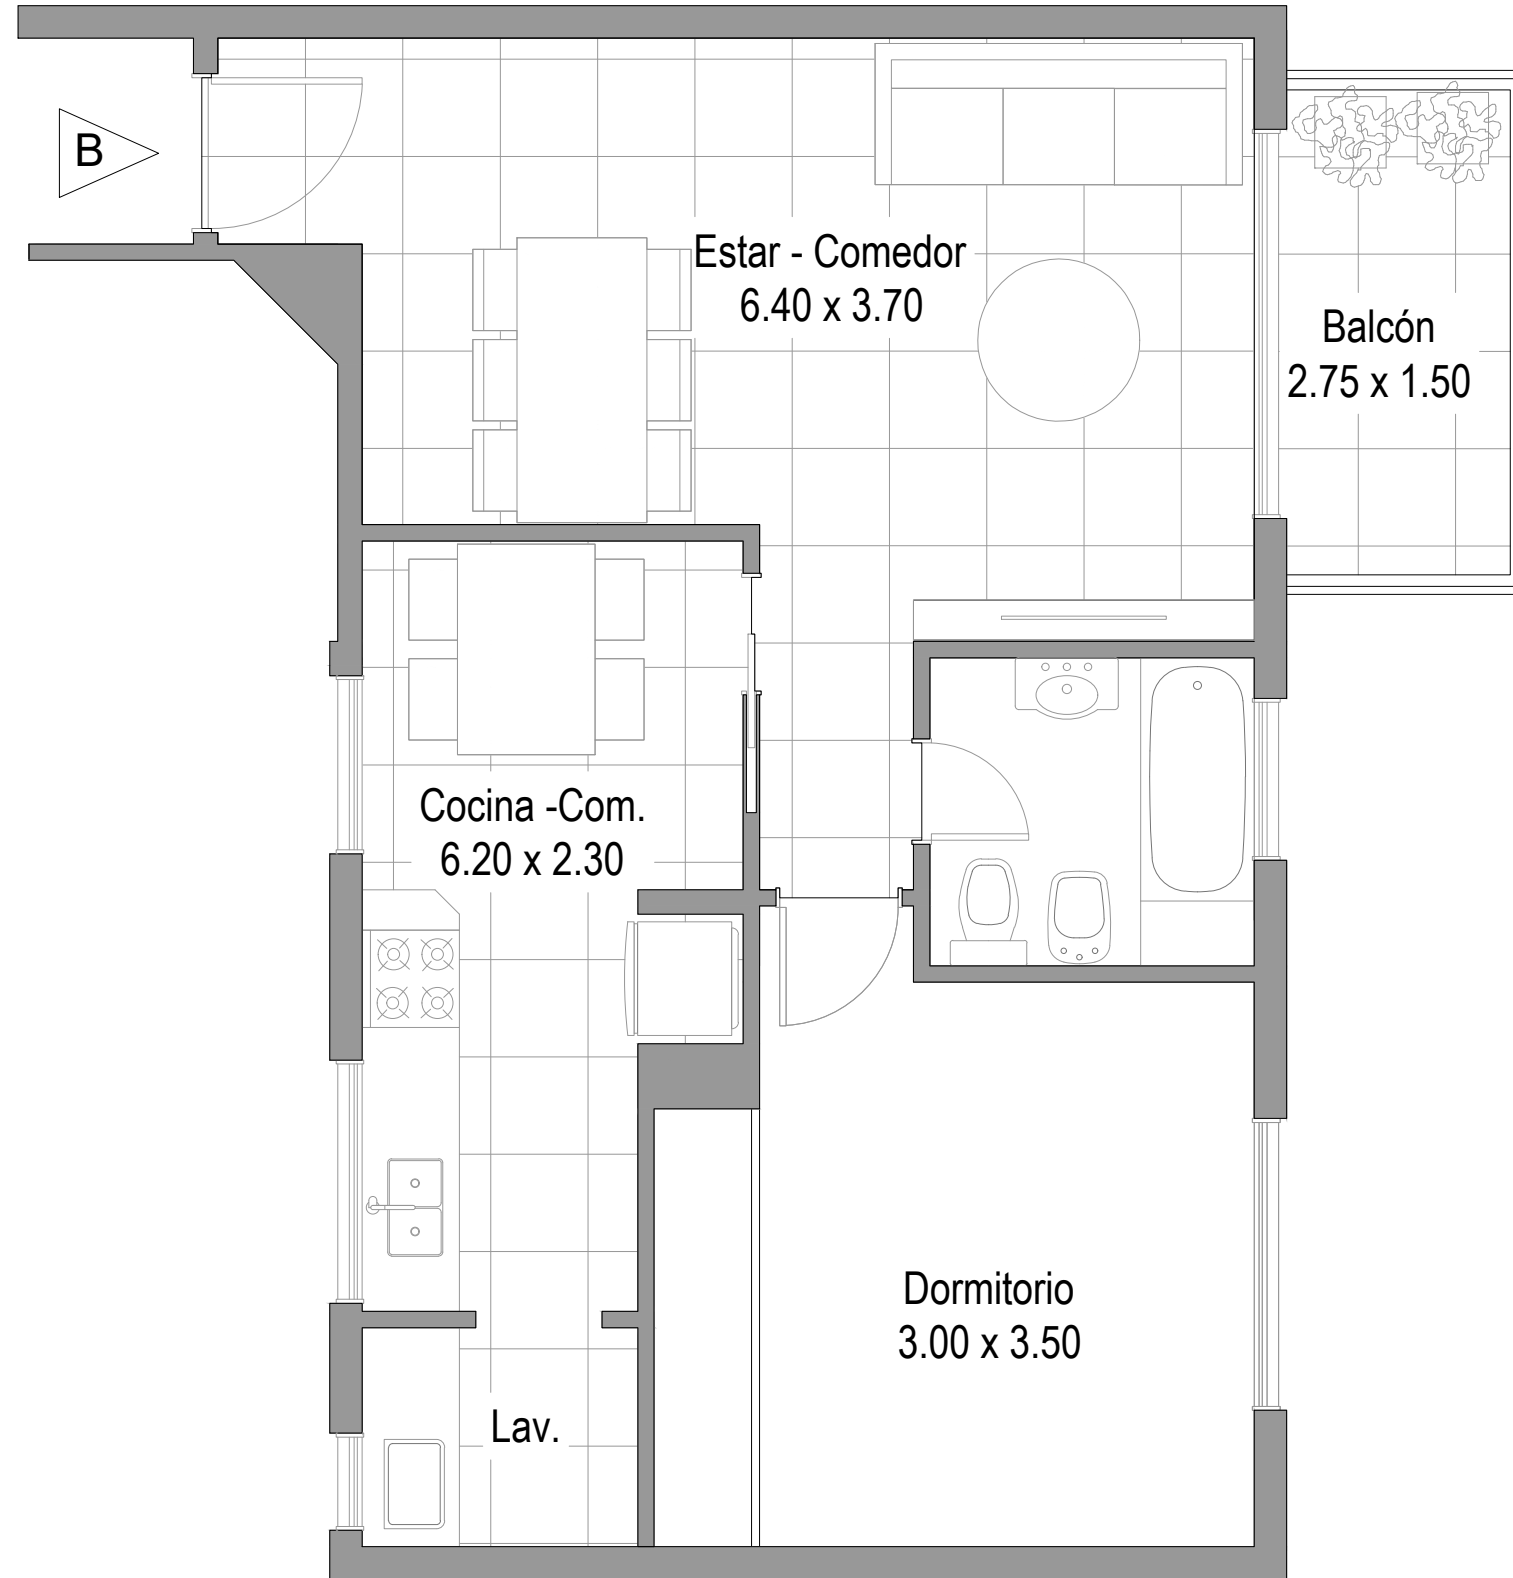

IMPORTANTE: LOS METROS AQUÍ ENUNCIADOS SON APROXIMADOS, LOS DEFINITIVOS SURGIRÁN DEL RESPECTIVO PLANO DE SUBDIVISIÓN.



MACONDA 28
Sarmiento 975 - Quilmes

