


**MACONDA XXV**

**PLANTA SUBSUELO**

**BRANDSEN 171**

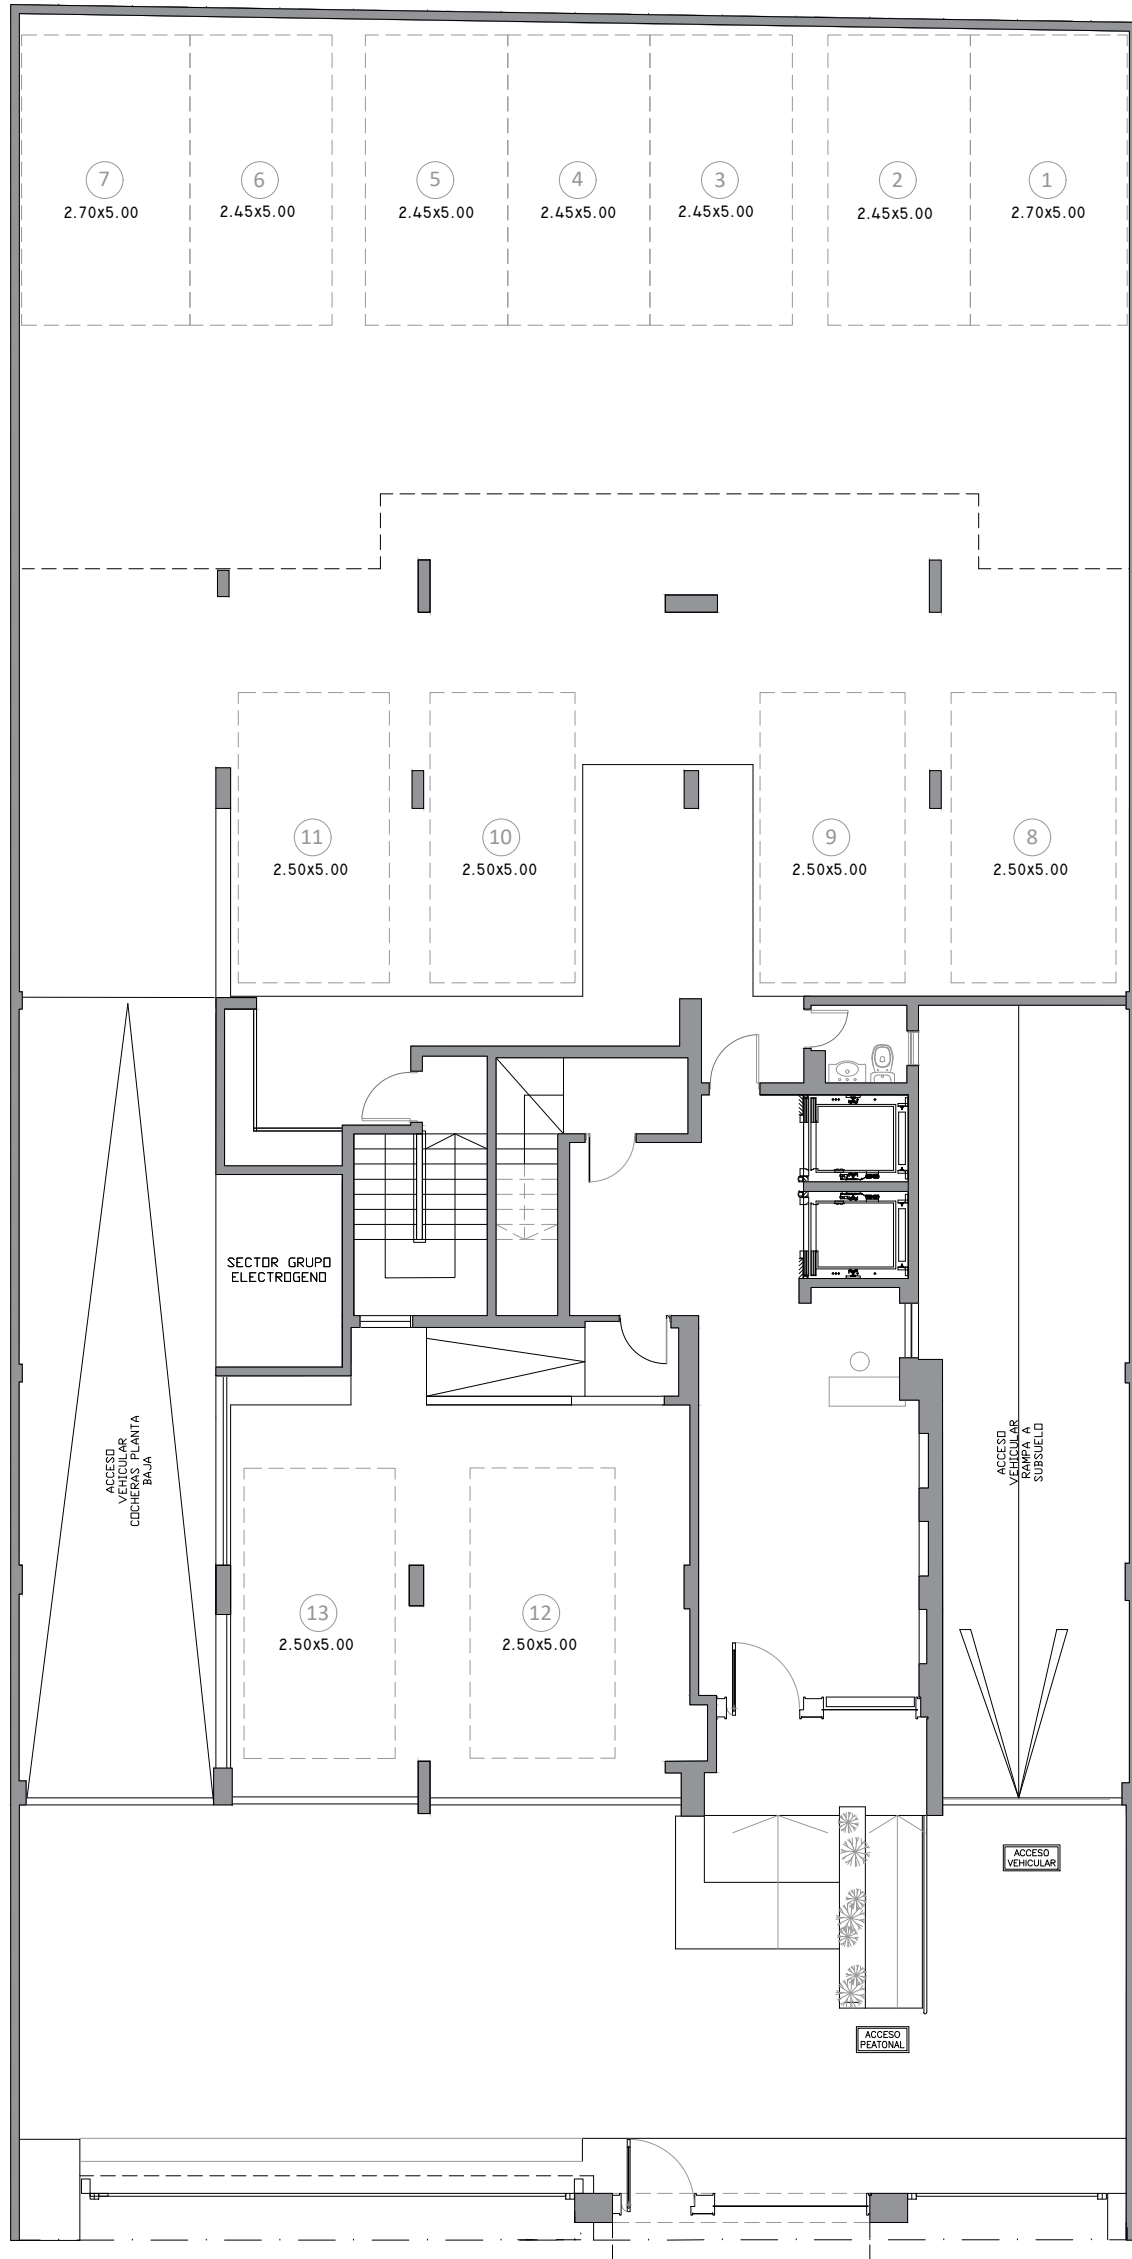


**MACONDA XXV**

**PLANTA BAJA**

**BRANDSEN 171**


DEPARTAMENTO 3 AMBIENTES  
SUPERFICIE CUBIERTA: 85m<sup>2</sup>  
SUPERFICIE TERRAZA: 8m<sup>2</sup>

DEPARTAMENTO 2 AMBIENTES  
SUPERFICIE CUBIERTA: 59m<sup>2</sup>  
SUPERFICIE TERRAZA: 7.6m<sup>2</sup>

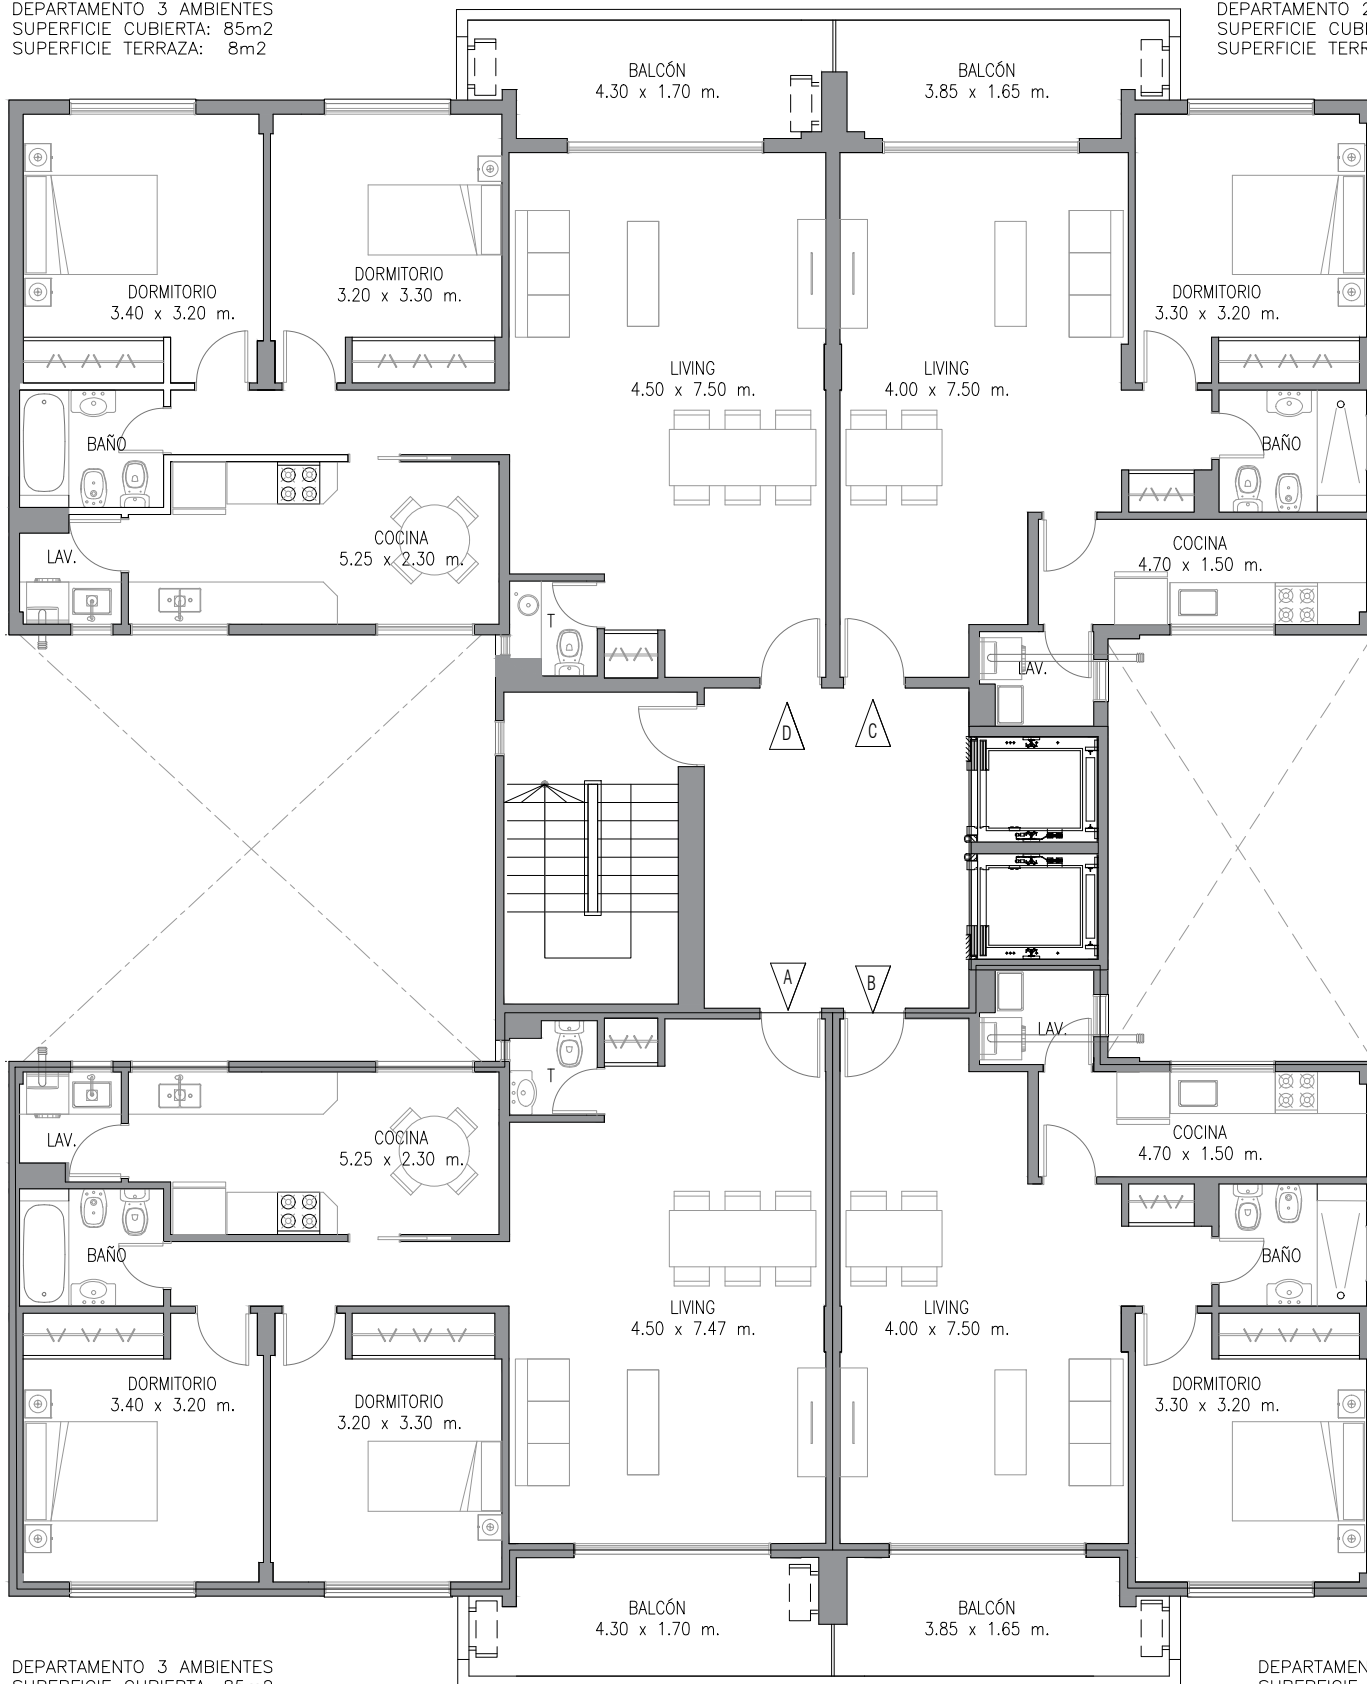

DEPARTAMENTO 3 AMBIENTES  
SUPERFICIE CUBIERTA: 85m<sup>2</sup>  
SUPERFICIE TERRAZA: 8m<sup>2</sup>

DEPARTAMENTO 2 AMBIENTES  
SUPERFICIE CUBIERTA: 59m<sup>2</sup>  
SUPERFICIE TERRAZA: 8m<sup>2</sup>

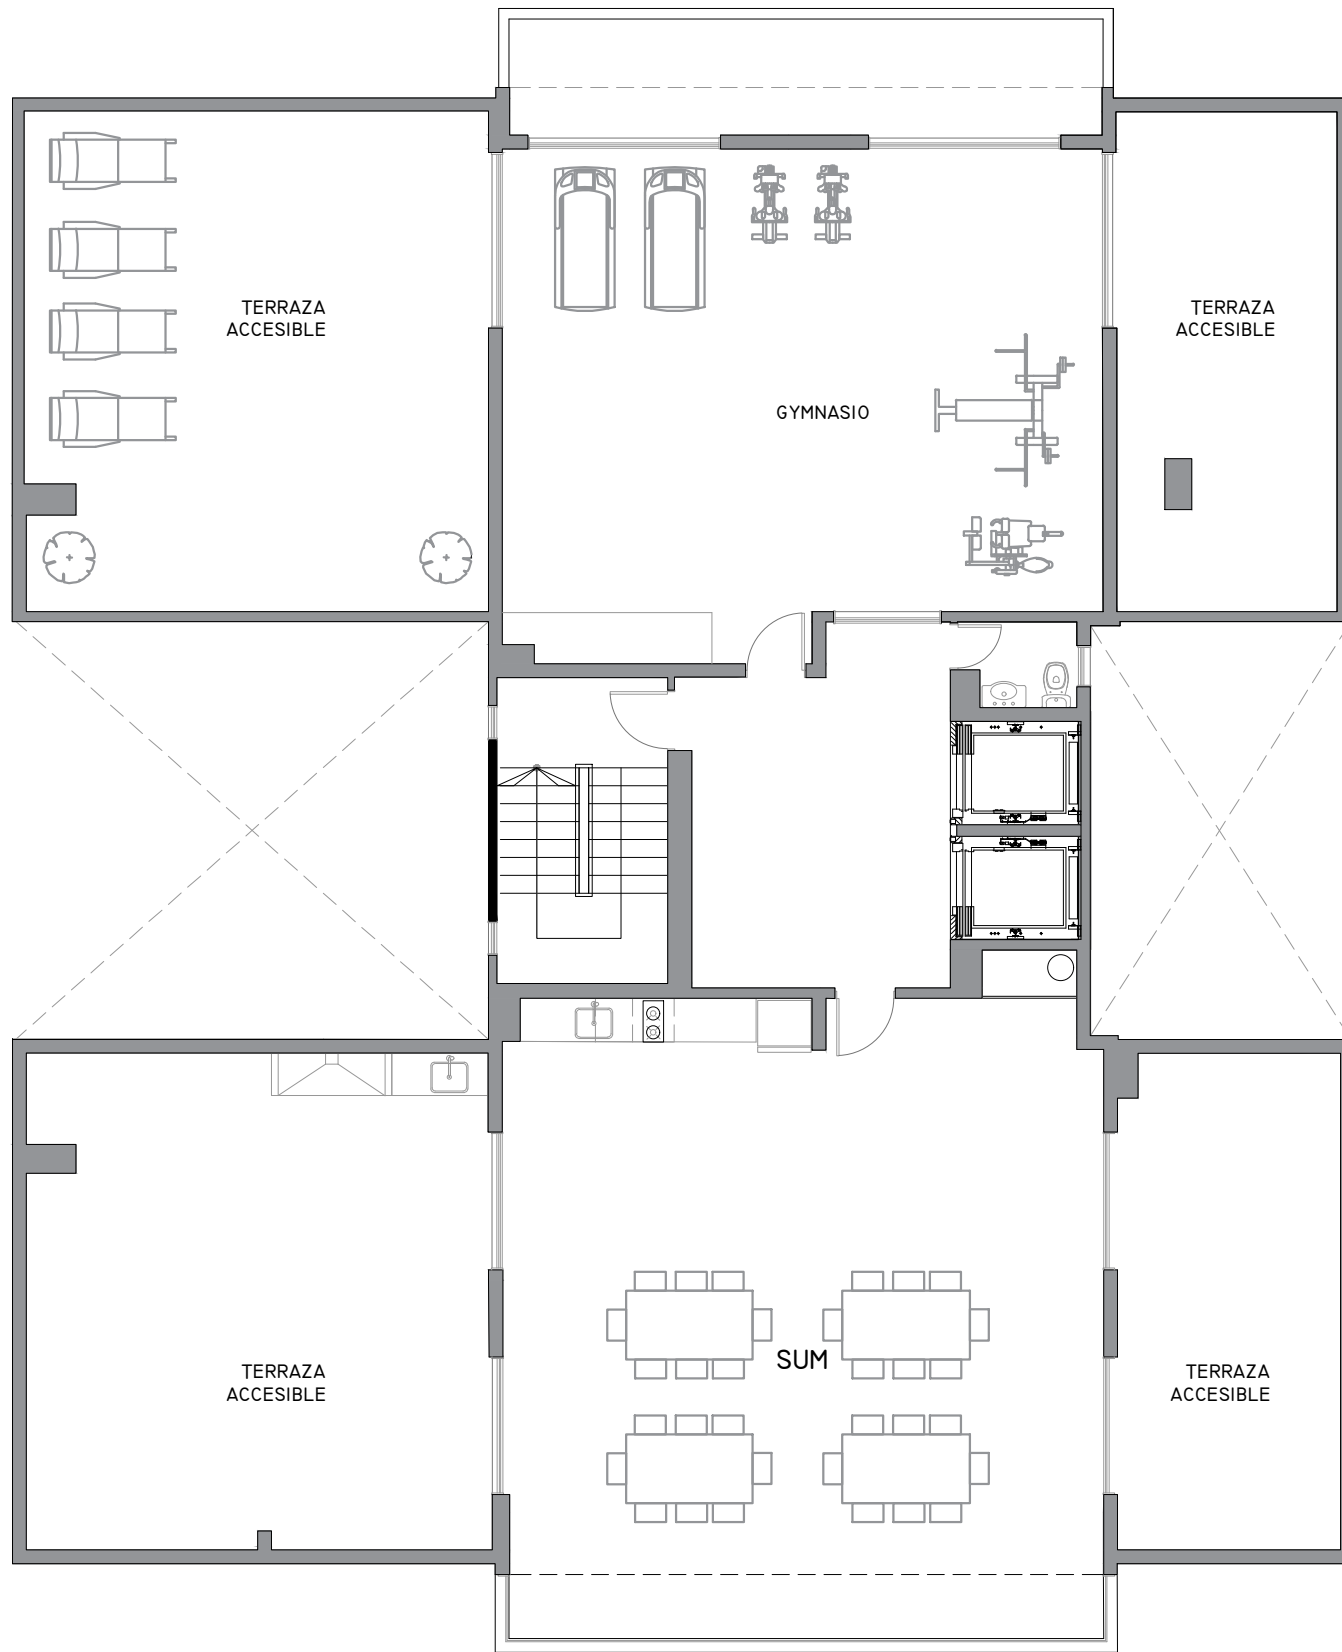

**MACONDA XXV**

**PLANTA 8° PISO**

**BRANDSEN 171**